




NAWIERZCHNIA DROGOWA NR I - etap I  
PRZEKRÓJ ULICZNY NA ODCINKU PROSTYM  
(od km 0+000 do km 0+104)

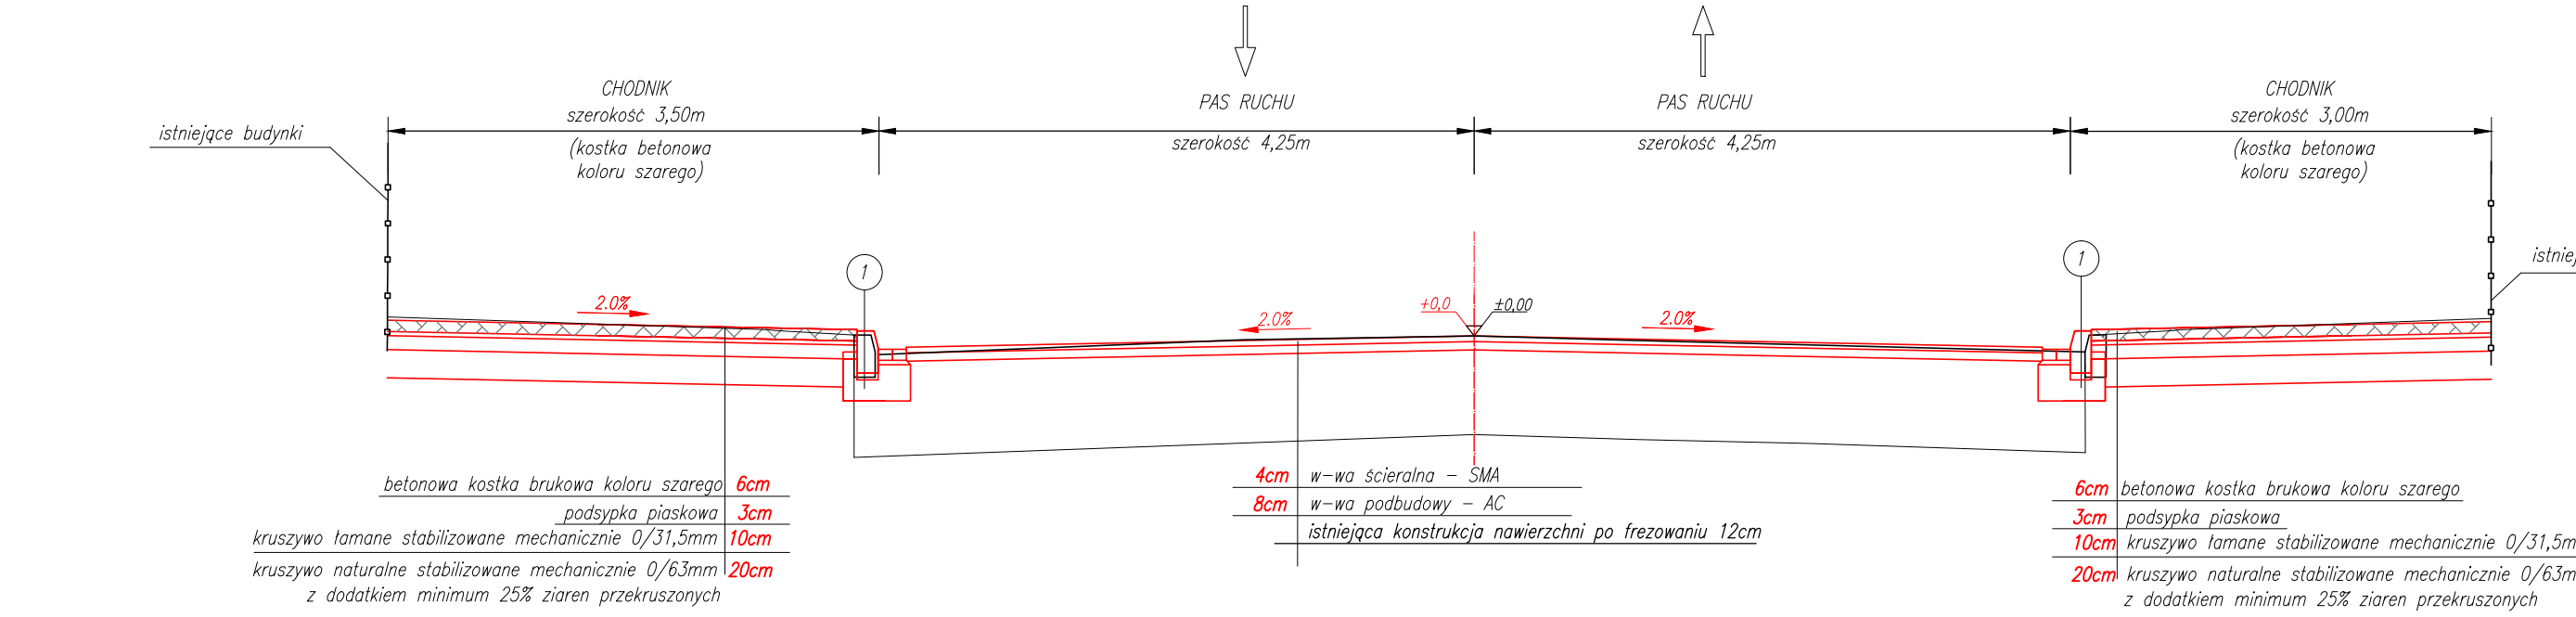


NAWIERZCHNIA DROGOWA NR I - etap I  
PRZEKRÓJ ULICZNY NA ODCINKU PROSTYM  
(od km 0+104 do km 0+402)

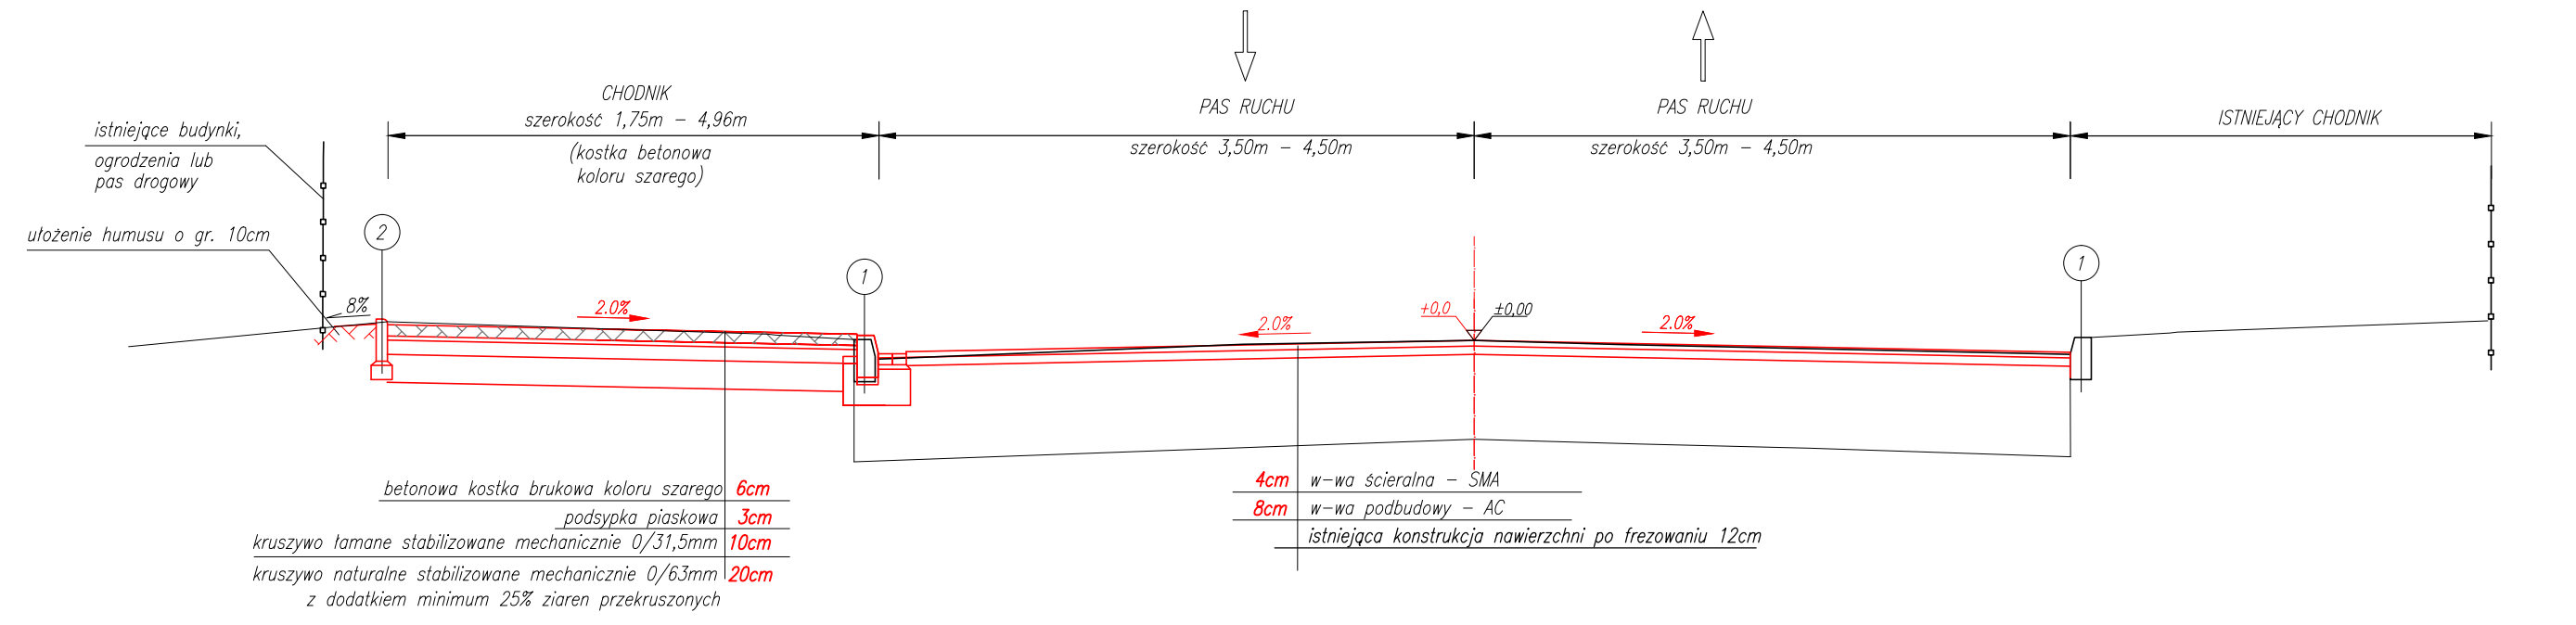


NAWIERZCHNIA DROGOWA NR I - etap I  
PRZEKRÓJ PÓŁULICZNY NA ODCINKU PROSTYM  
(od km 0+402 do km 0+721)

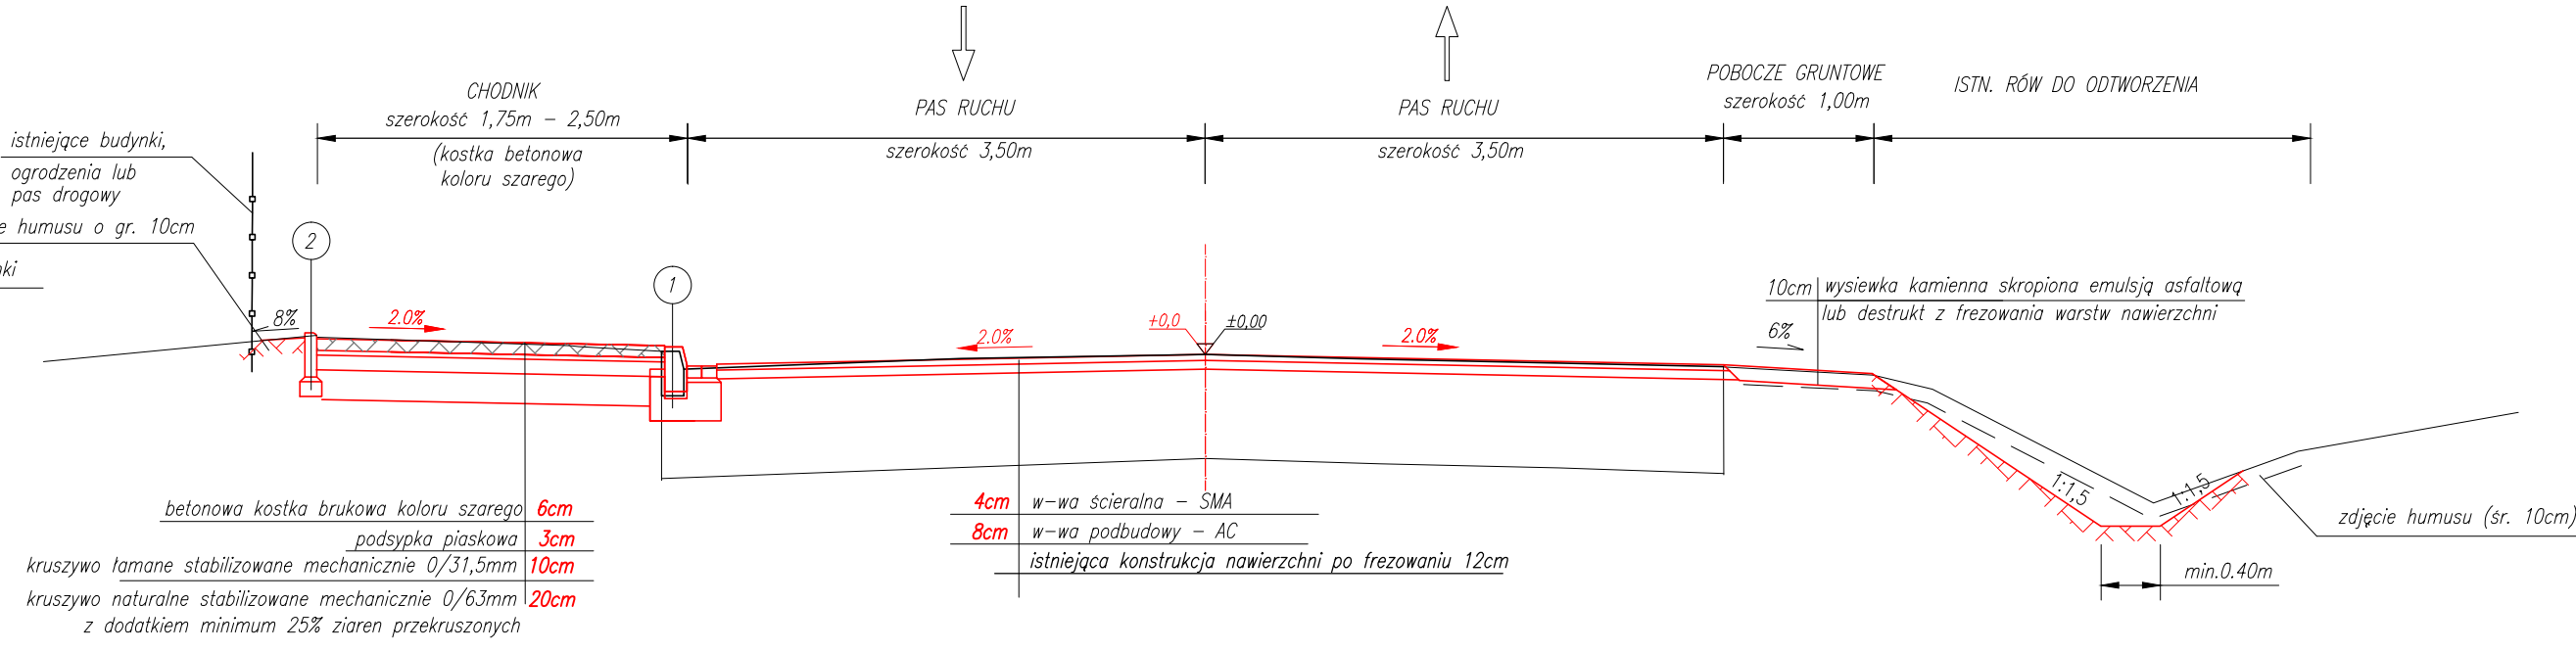


NAWIERZCHNIA DROGOWA NR II - etap I  
PRZEKRÓJ PÓŁULICZNY NA ODCINKU PROSTYM  
(od km 0+721 do km 0+943,2)

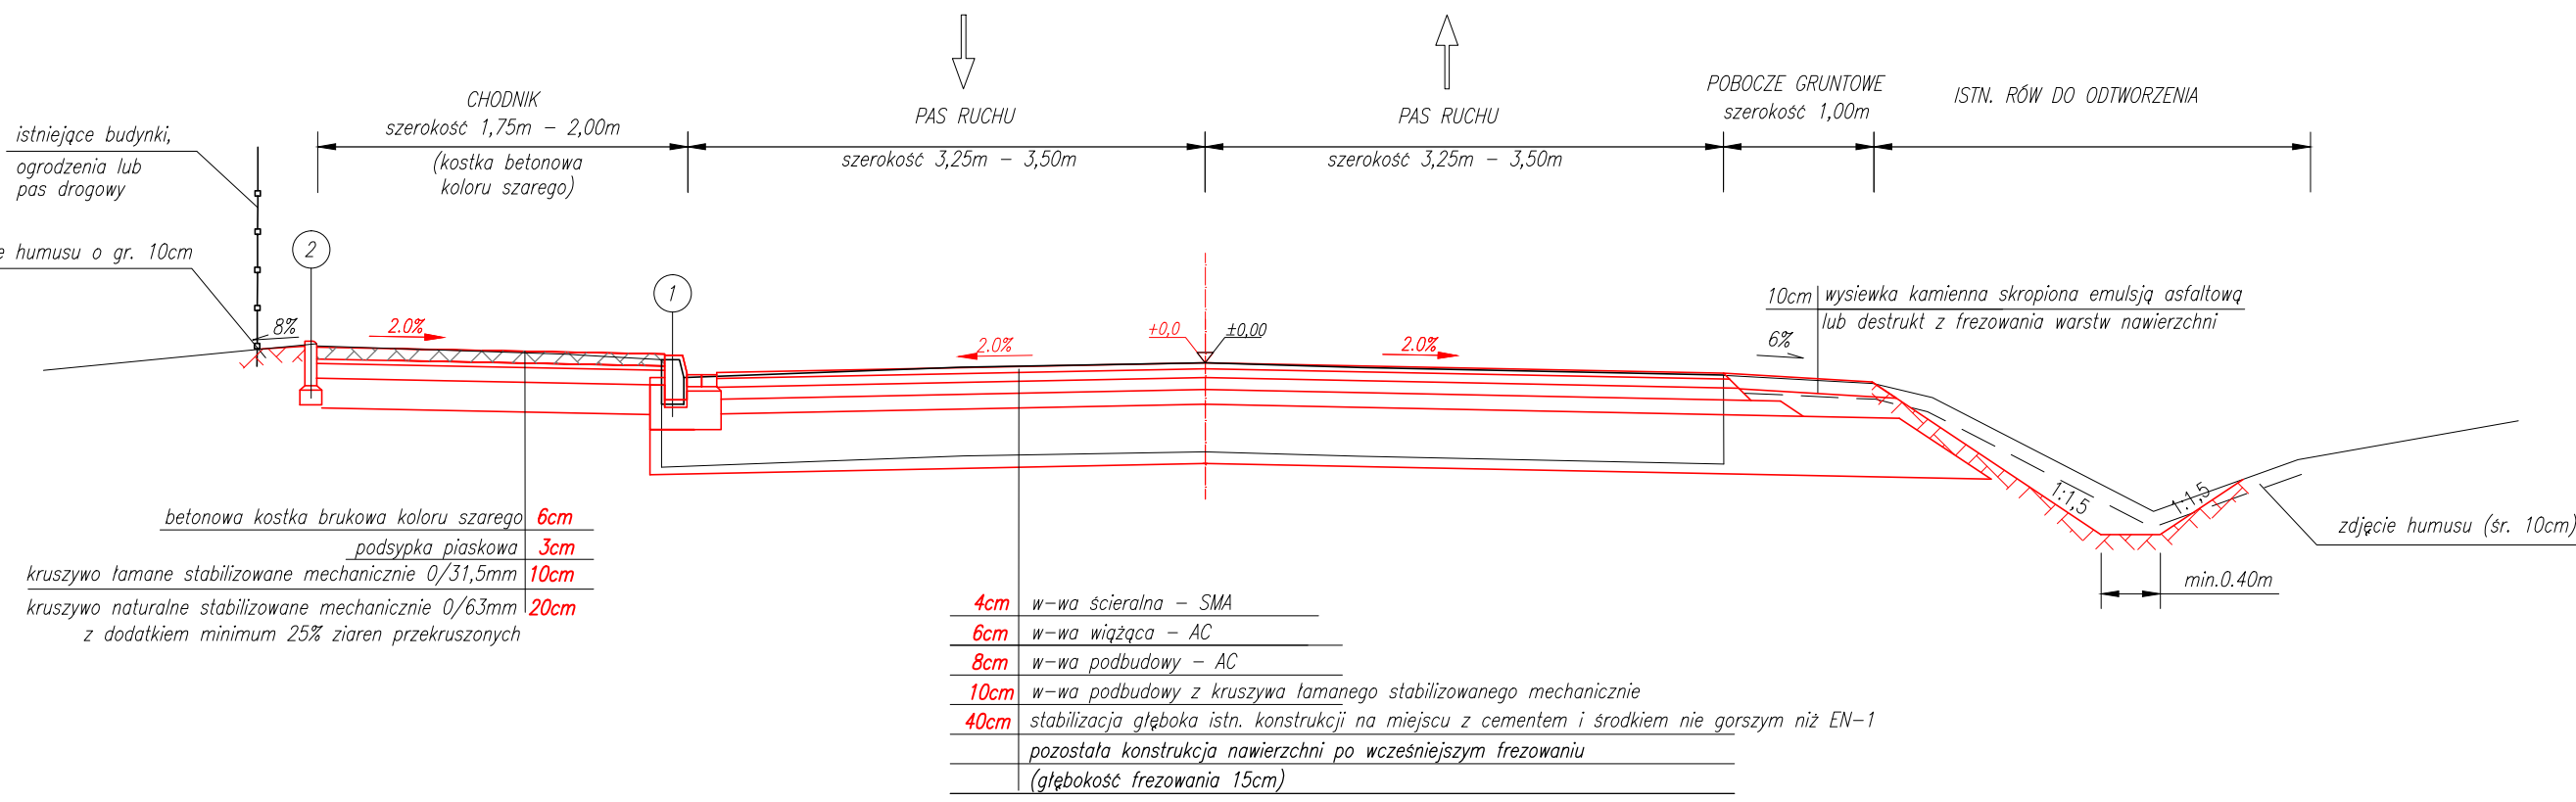

NAWIERZCHNIA NR II - etap II  
PRZEKRÓJ TYPOWY NA ODCINKU PROSTYM  
(od km 1+098,8 do km 2+124,9)

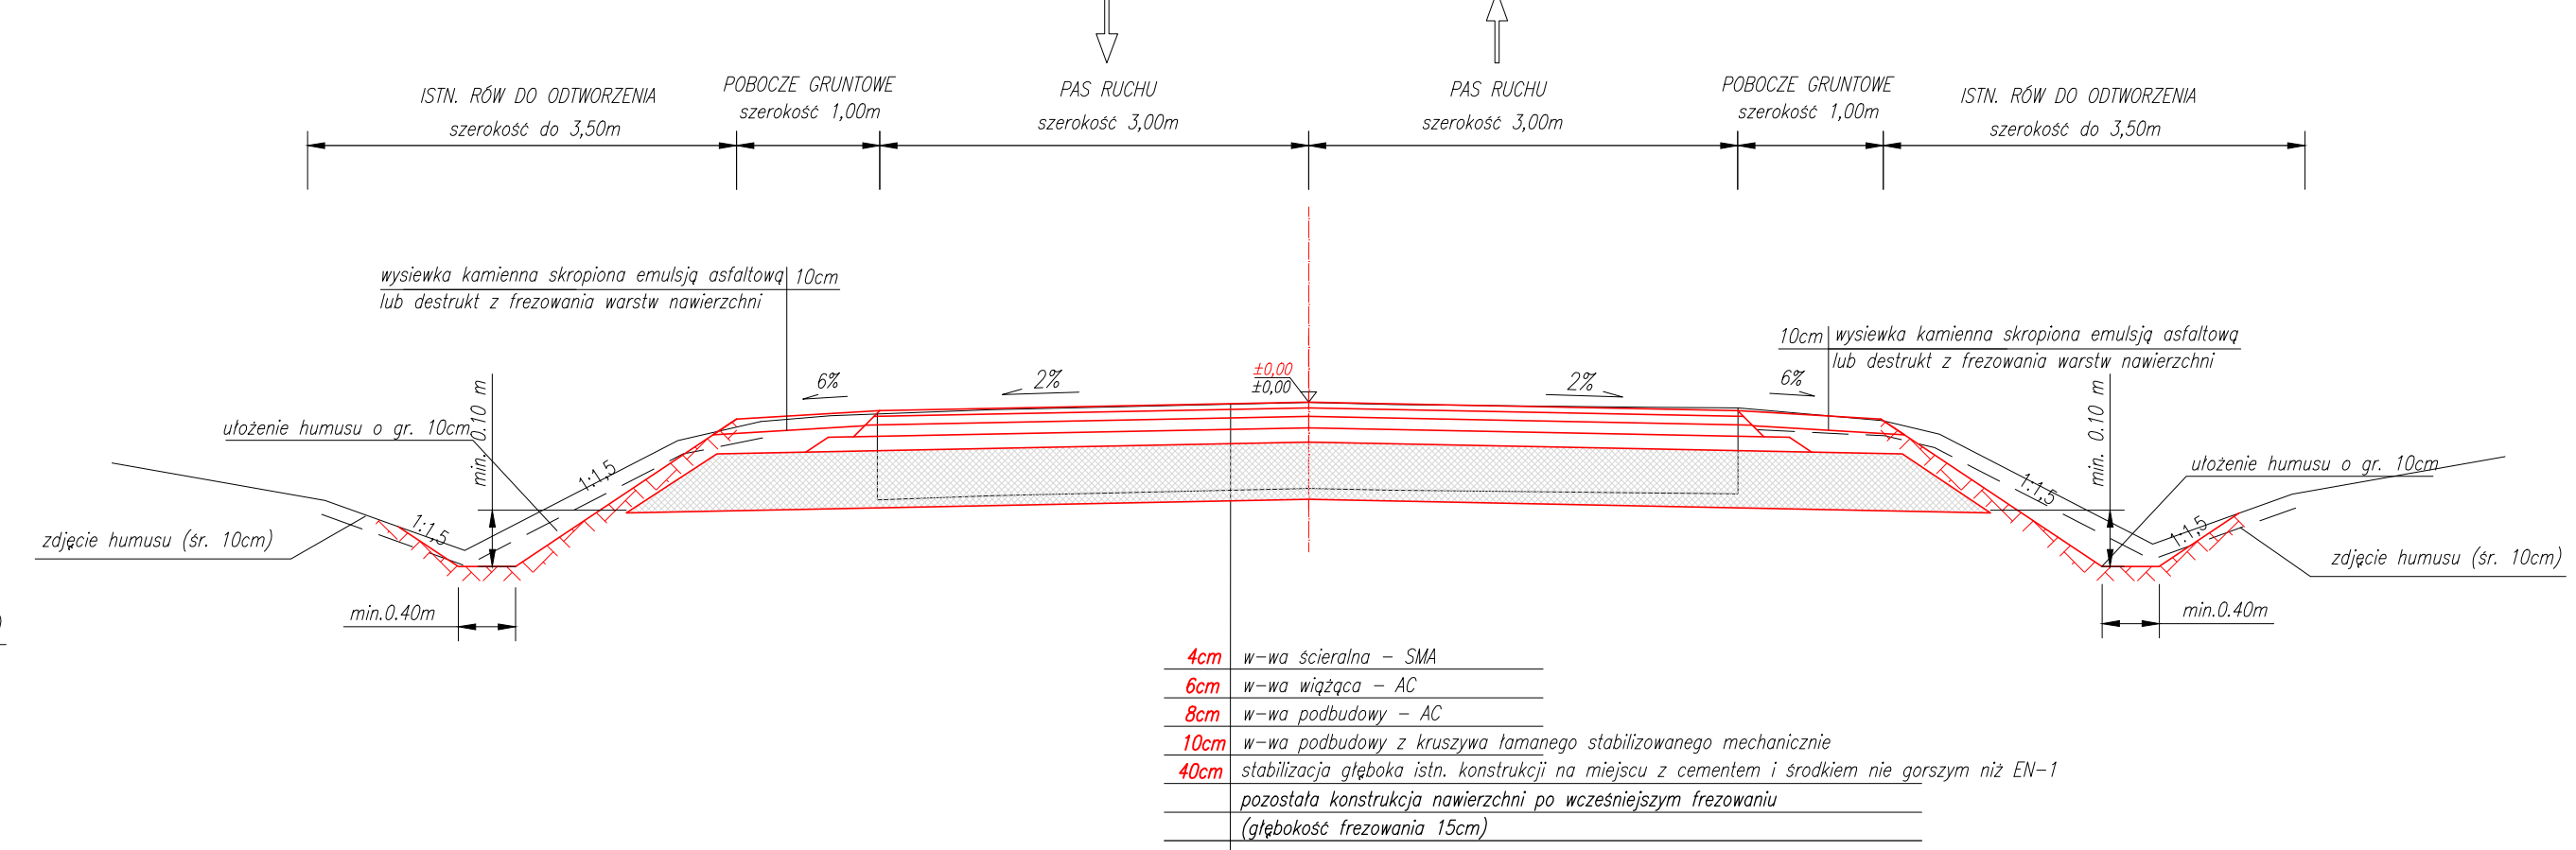

Wykonawca: <b>MBD PROJEKT</b>		Konsorcjum firm: <b>Marcin Zieliński ul. Lwowska 55/2 34-100 Wadowice</b>		<b>Dariusz Augustyn ul. Brzozowa 5 34-400 Nowy Targ</b>	
Temat: <i>"Przebudowa drogi powiatowej nr 4485S Bielsko – Wilamowice – Jawiszowice"</i>					
Część: <i>PROJEKT WYKONAWCZY</i>				Nr rys. <i>4.1</i>	
Tytuł rys.: <i>PRZEKROJE TYPOWE - cz. 1 – etap I i II</i>				Skala: <i>1:50</i>	
				Data: <i>lipiec 2012</i>	
Inwestor:  <i>Powiat Bielski ul. Piastowska 40 43-300 Bielsko-Biała</i>		Lokalizacja:			
		Województwo:		<i>śląskie</i>	
		Powiat:		<i>bielski</i>	
		Miejscowość:		<i>Wilamowice</i>	
Funkcja:	Imię, Nazwisko:		Nr uprawnień	Podpis:	
Branża:	<i>DROGOWA</i>				
Projektant:	<i>Krzysztof Kozłowski</i>		83/93 B-B		
Opracował:	<i>mgr inż. Dariusz Augustyn</i>				
	<i>mgr inż. Marcin Zieliński</i>				