

LP-BIURO PROJEKTOWE Sp. z o. o.

Al. Wojciecha Korfańskiego 81, 40 - 160 Katowice

Tel: 0-32 259 27 41, Fax: 0-32 259 274 42

Przedmiot projektu:

PRZEBUDOWA DROGI POWIATOWEJ 4454S UL. TRAUSSUTTA W CZECHOWICACH-DZIEDZICACH

WRAZ Z PRZEBUDOWĄ SKRZYŻOWANIA UL. DRZYWAŁY I NARUTOWICZA NA RONDÓ. CZĘŚĆ II - RONDÓ

Nr projektu: DP - 009

Tytuł rysunku:

Stadium: PB

ORIENTACJA

Skala:

1:10 000


Nr rys.

01

Data: 11.2010



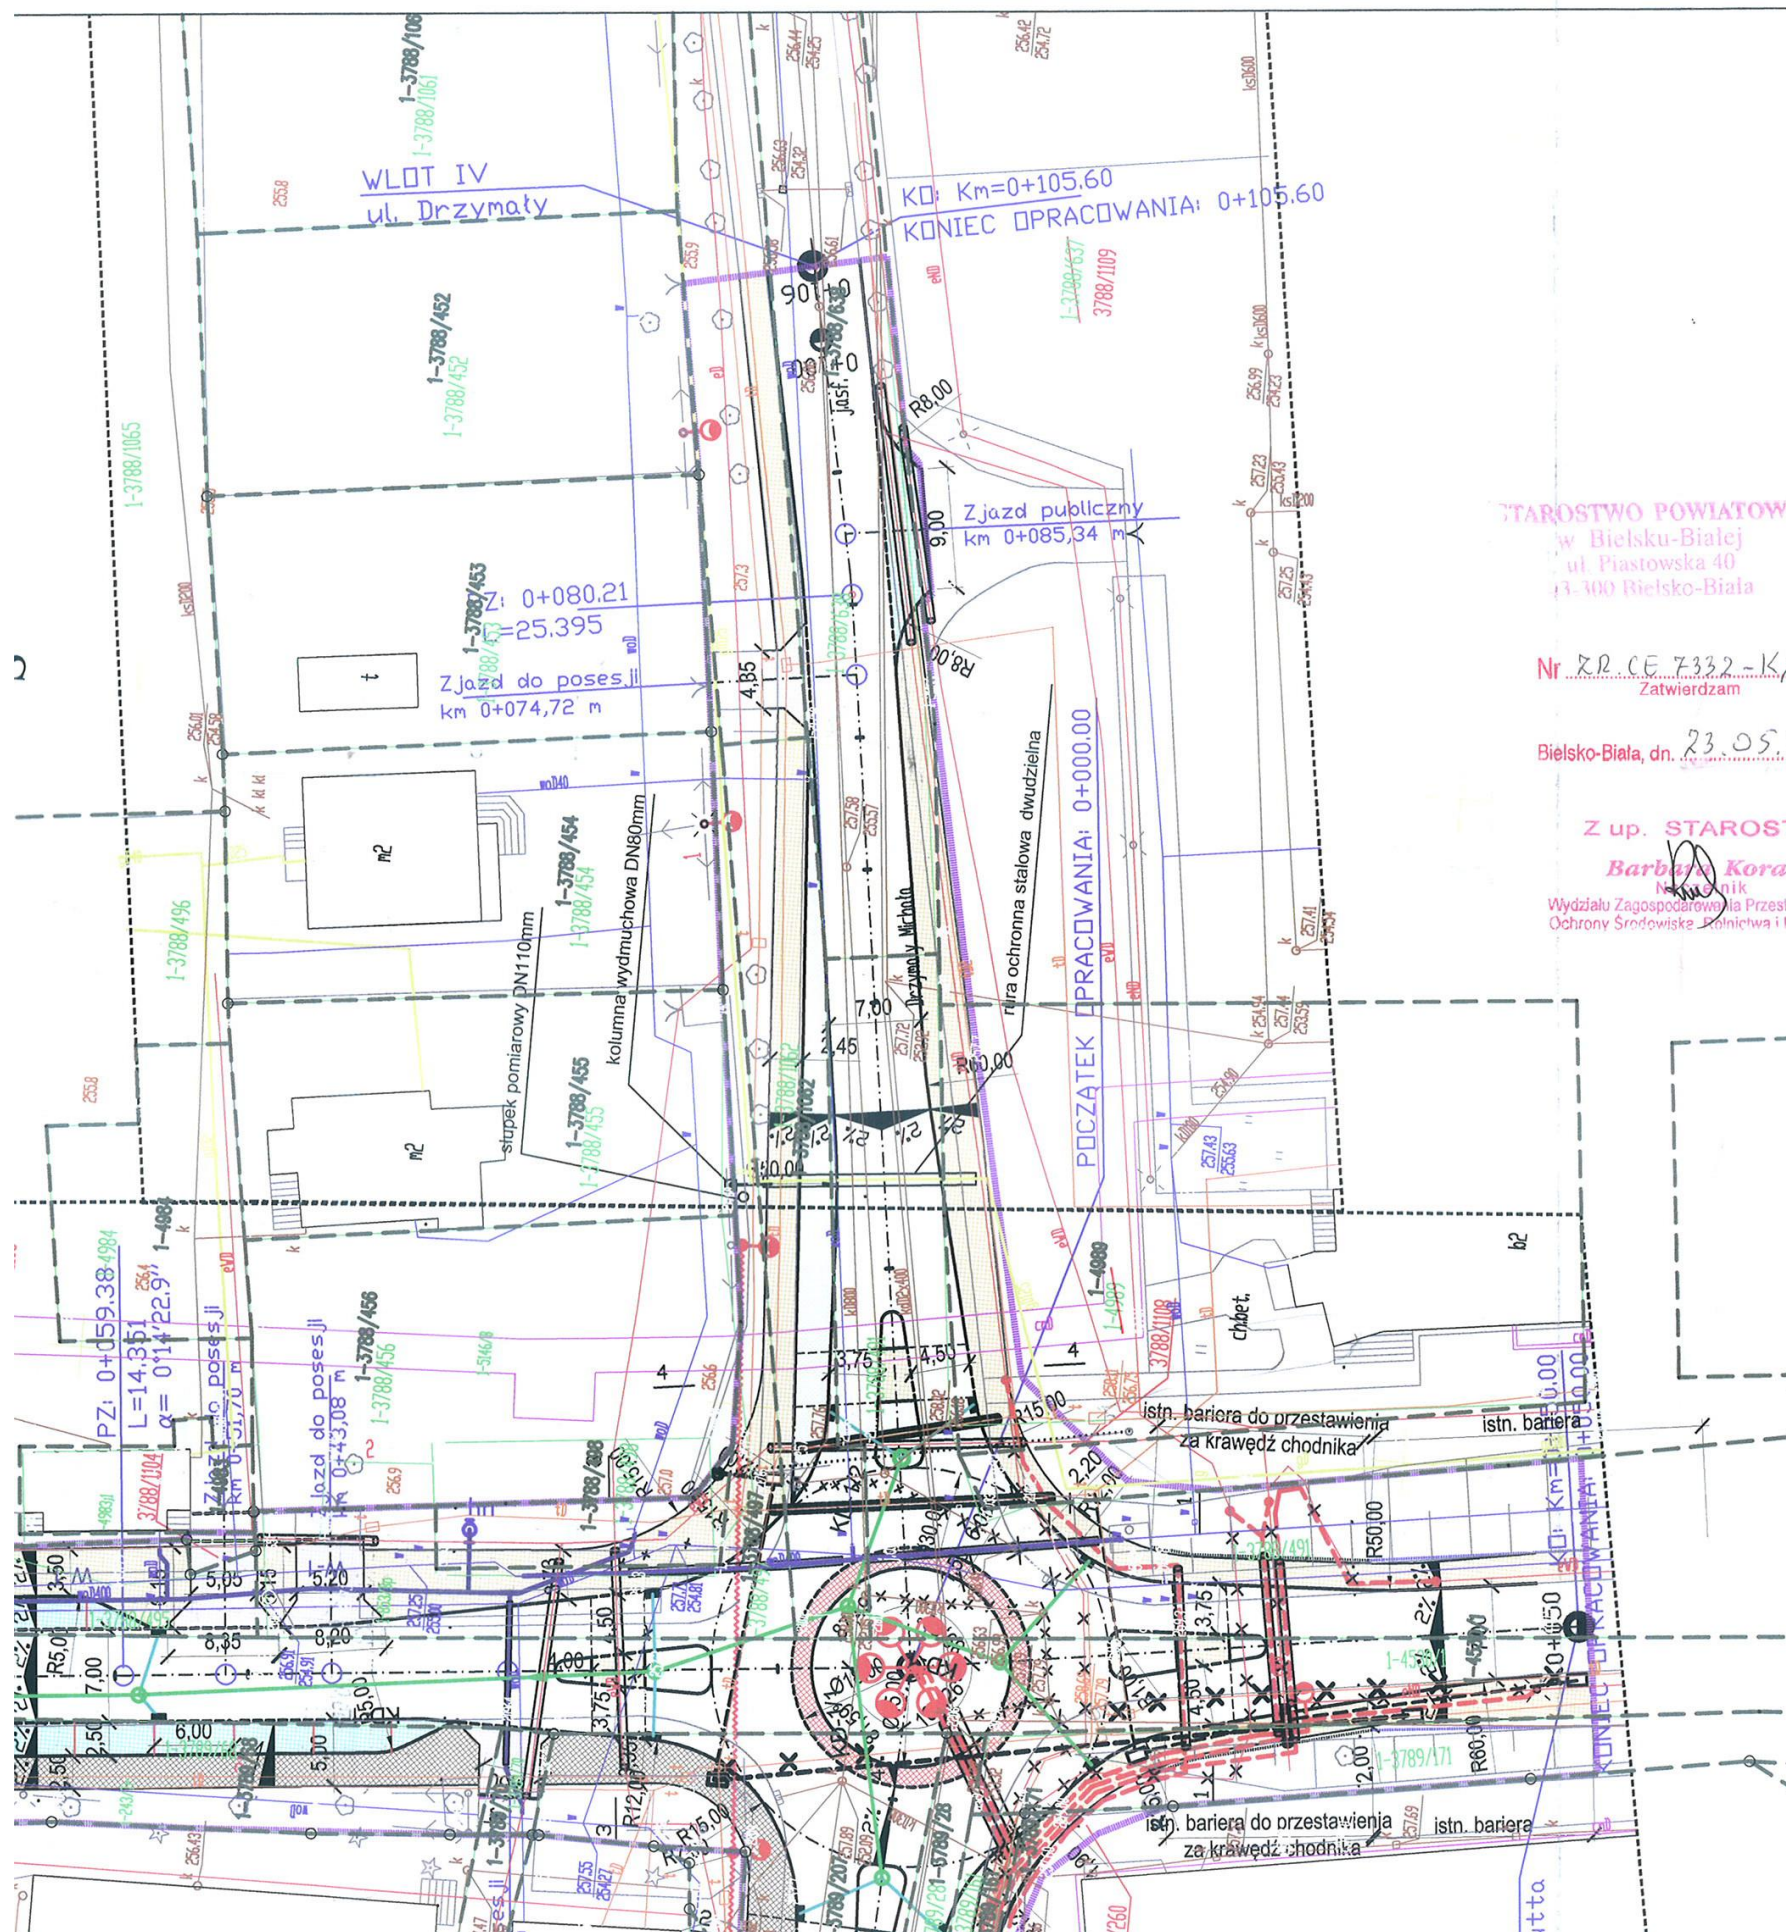


Wersja:

DRÓGOWA









Legenda:


Branża instalacyjna:

-  - proj. wodociąg
-  - proj. hydrant nadziemny
-  - proj. kanalizacja deszczowa
-  - proj. przykanaliki
-  - proj. wpust uliczny





Branża elektryczna:

-  Projektowana lampa oświetleniowa
-  Projektowany słup
-  Projektowany kabel
-  Projektowany przewód izolowany linii napowietrznej
-  Projektowana mufa kablowa
-  Projektowana rura ochronna

Branża teletechniczna:

-  Projektowana kanalizacja teletechniczna

Branża drogowa:

-  - granica pasa drogowego
-  - granica działki
-  - zakres aktualizacji mapy
-  - obecny numer działki
-  - numer działki po podziale
-  - proj. krawędzie chodnika - obrzeże bet.
-  - krawędzie jezdni - krawężnik bet.
-  - krawężnik obniżony
-  - proj. nawierzchnia chodnika
-  - proj. ciąg pieszo-rowerowy
-  - proj. nawierzchnia wjazdów
-  - proj. nawierzchnia jezdni
-  - proj. nawierzchnia z kostki brukowej
-  - proj. nawierzchnia pierścienia
-  - proj. zielen

STAROSTWO POWIATOWE
w Bielsku-Białej
ul. Piastowska 40
43-400 Bielsko-Biala


Nr ZR.CE.7332-K/3/10
Zatwierdzam

Bielsko-Biala, dn. 23.05.2011

Z up. STAROSTY

Barbara Koral
Nadzwyczajnik
Wydział Zagospodarowania Przestrzennego
Ochrony Środowiska, Rolnictwa i Leśnictwa

Ind. 07184
Dok. 07184
A. Dmowski

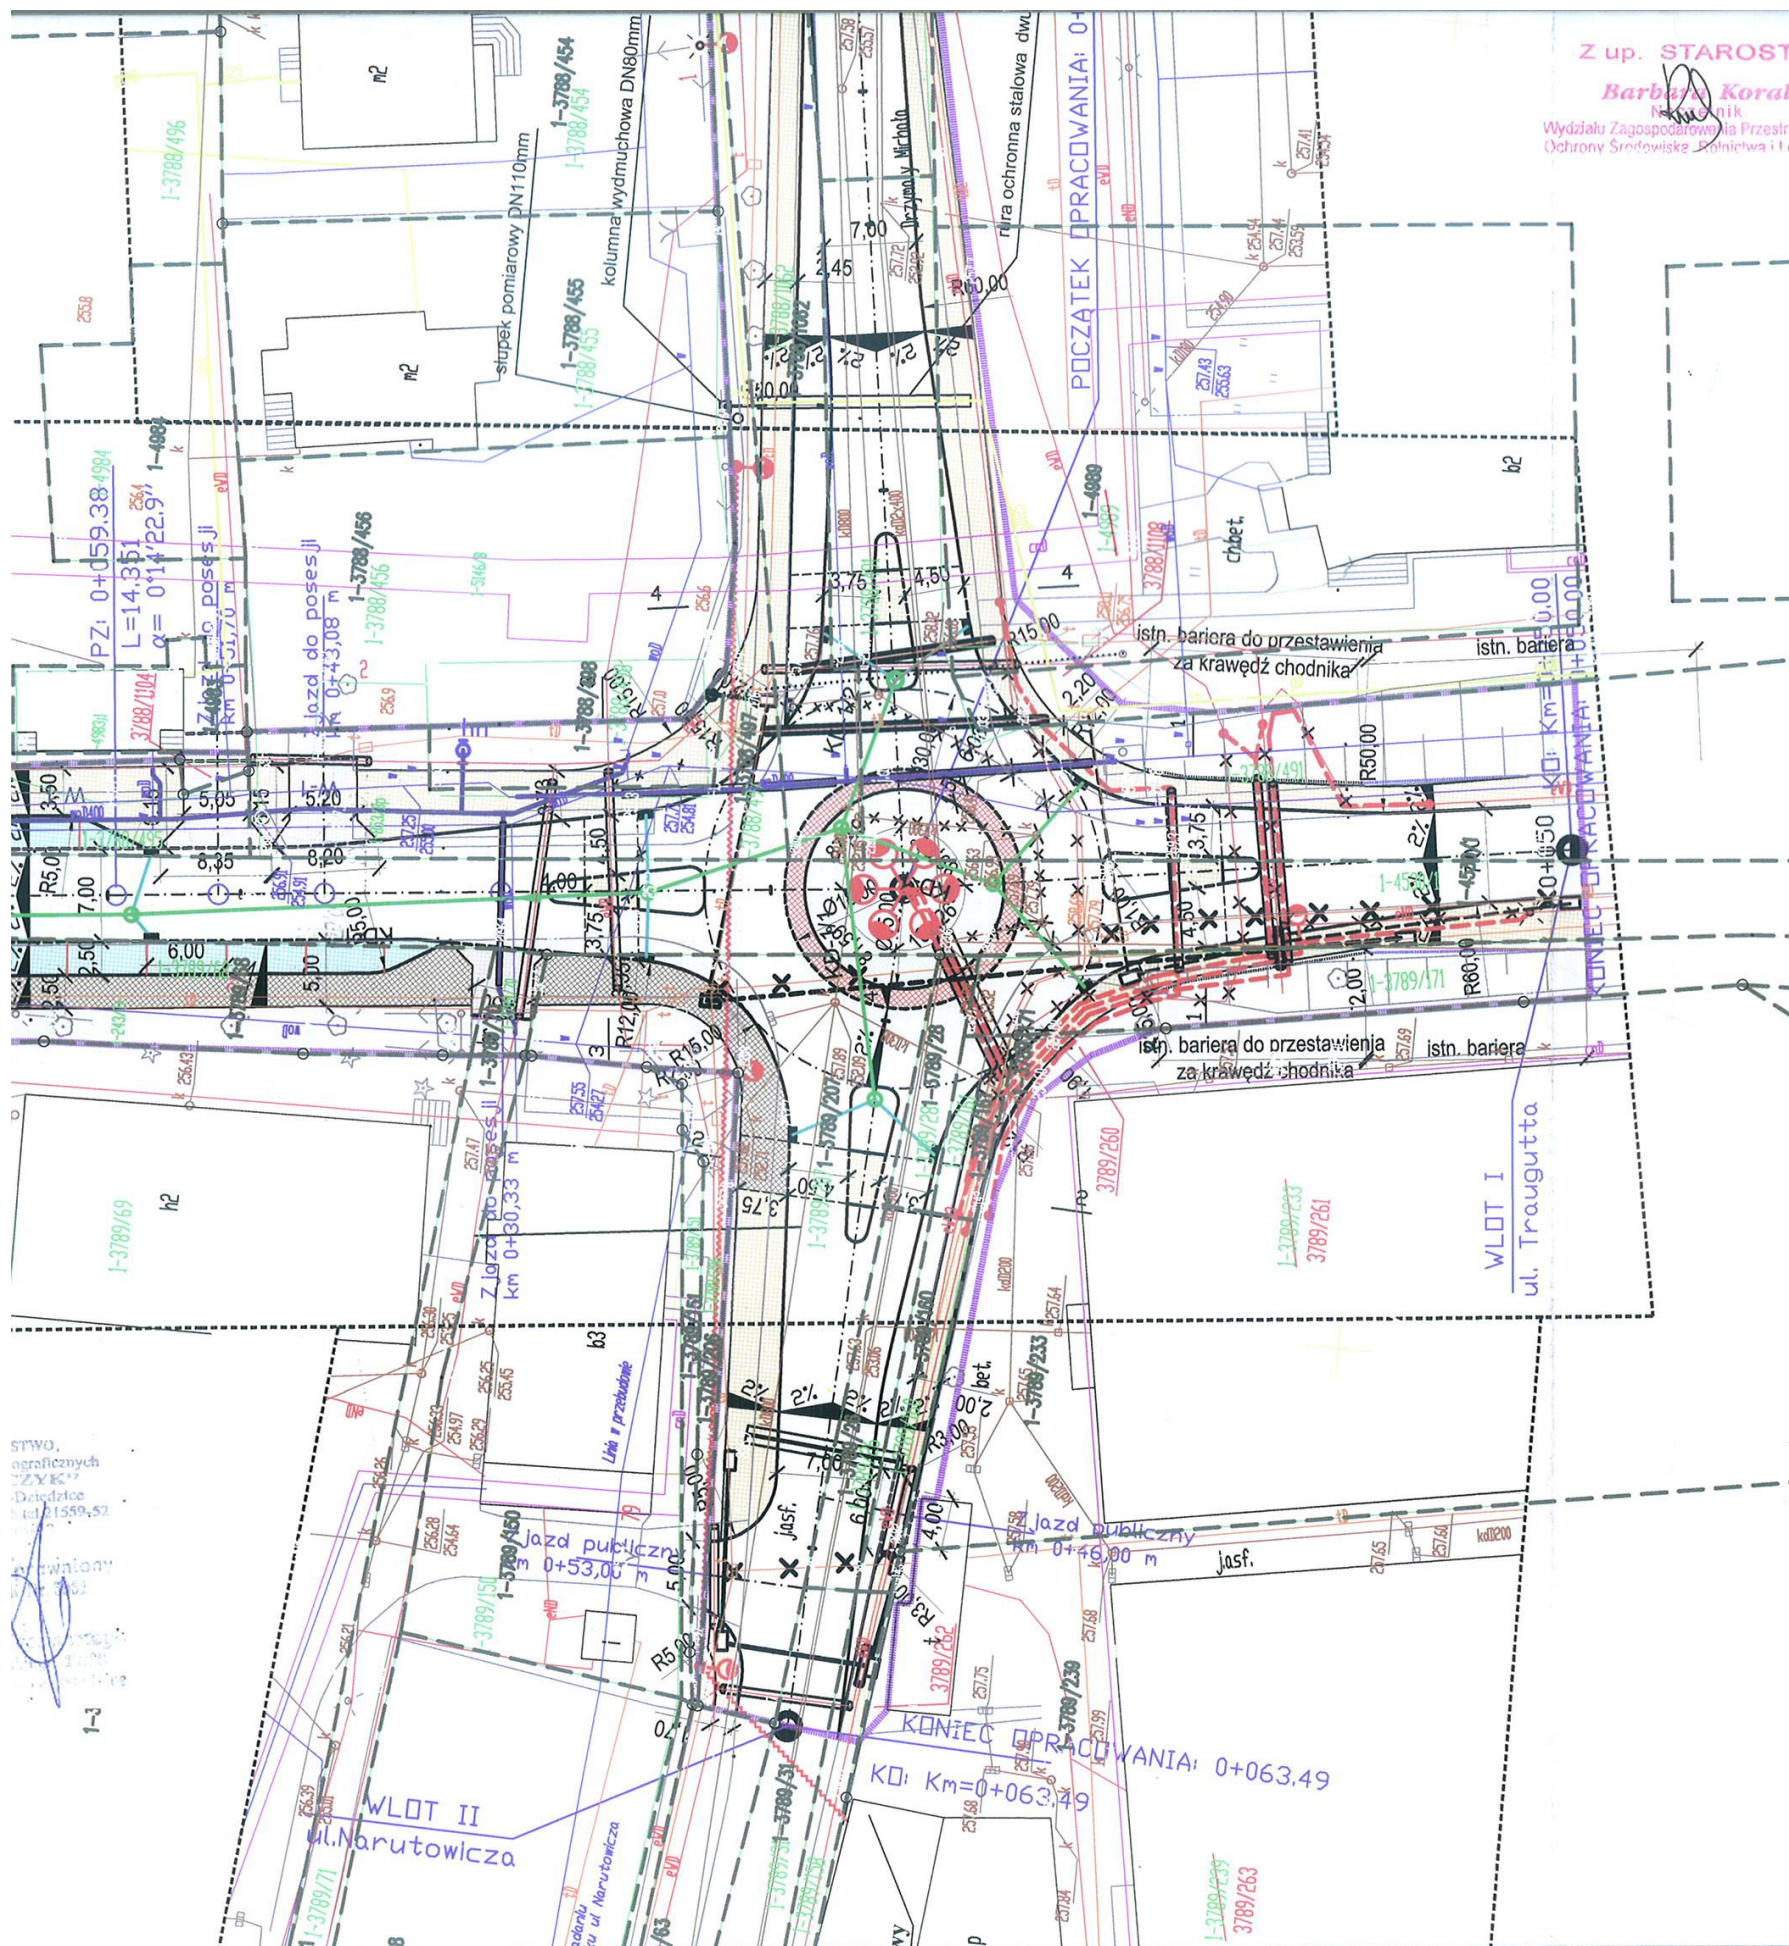

Projektowana rura ochronna

Branża teletechniczna:

--- Projektowana kanalizacja teletechniczna

Branża drogowa:

- granica pasa drogowego
- granica działki
- zakres aktualizacji mapy
- 3788/637 --- obecny numer działki
- 3788/1105 --- numer działki po podziale
- proj. krawędzie chodnika - obrzeże bet.
- krawędzie jezdni - krawężnik bet.
- krawężnik obniżony
- proj. nawierzchnia chodnika
- proj. ciąg pieszo-rowerowy
- proj. nawierzchnia wjazdów
- proj. nawierzchnia jezdni
- proj. nawierzchnia z kostki brukowej
- proj. nawierzchnia pierścienia
- proj. zieleń
- 1-3788/497 --- nowa mapa ewidencyjna - zgodna z załącz. do pisma GG.660.4.2011 z dn. 04.04.2011

LP-BIURO PROJEKTOWE Sp. z o. o.

Al. Wojciecha Korfańskiego 81, 40 - 160 Katowice
Tel: 0-32 259 27 41, Fax: 0-32 259 274 42

Przedmiot projektu:
PRZEBUDOWA DROGI POWIATOWEJ 4454S UL. TRAUGUTTA W CZECHOWICACH-DZIEDZICACH
WRAZ Z PRZEBUDOWĄ SKRZYŻOWANIA UL. DRZYMAŁY I NARUTOWICZA NA RONDO. CZĘŚĆ II - RONDO

Nr proj: DP - 009	Tytuł rysunku:	Skala:	Nr rys.
Stadium: PZ	PROJEKT ZAGOSPODAROWANIA TERENU	1:500	02
Data: 11.2010		Branża:	DROGOWA
Projektował: BRANŻA DROGOWA	inż. Jacek Szczepkowski	Nr upr.	97/84
Opracował: BRANŻA DROGOWA	Łukasz Nikiel	Podpis:	<i>L. Nikiel</i>
Opracował: BRANŻA DROGOWA	mgr inż. Marcin Arendarski		
Sprawił: BRANŻA DROGOWA	inż. Franciszek Janocha		839/76
Opracował: BRANŻA ELEKTRYCZNA	inż. Czesław Maciejczyk		SLK/IE/4686/01
Sprawił: BRANŻA ELEKTRYCZNA	mgr inż. Adam Ślusarz		SLK/IE/1030/02
Opracował: BRANŻA INSTALACYJNA	mgr inż. Leszek Kurtz		SLK/2074/POOS/08
Opracował: BRANŻA TELETECH.	mgr inż. Tomasz Kmita		DT-WBT/02375/02/U