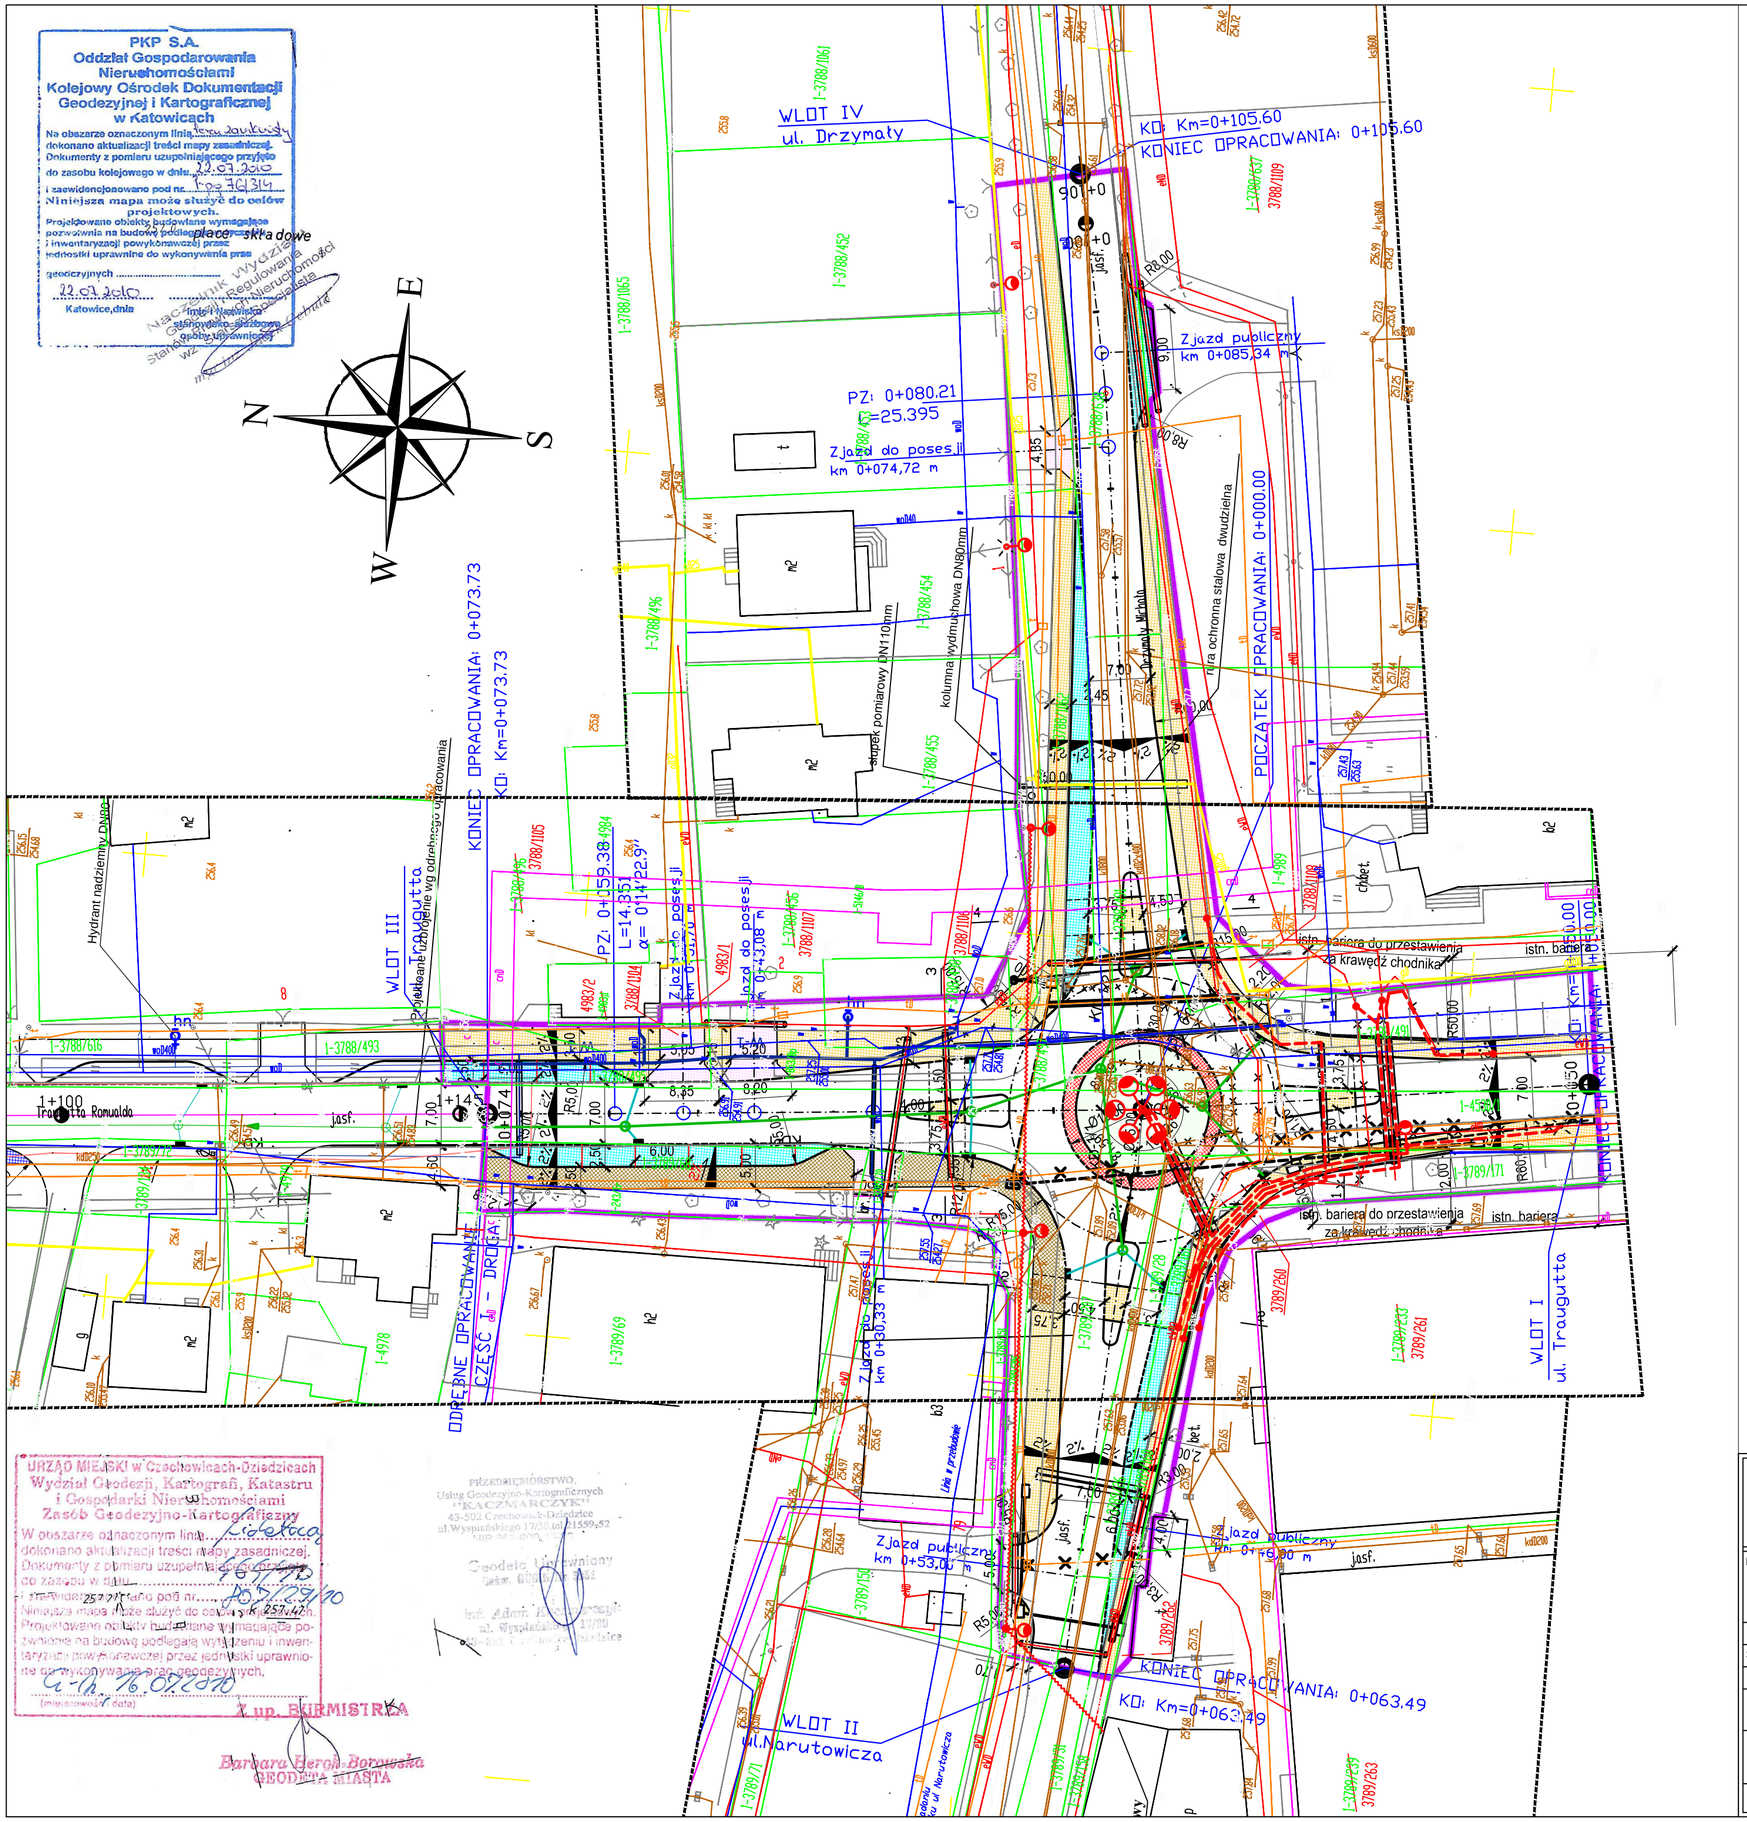

PKP S.A.
Oddział Gospodarowania Nieruchomościami
Kolejowy Ośrodek Dokumentacji Geodezyjnej i Kartograficznej w Katowicach
Na obszarze oznaczonym linią ..... dokonano aktualizacji treści mapy zasadniczej. Dokumenty z pomiaru uzupełniającego przyjęto do zasobu kolejowego w dniu 22.07.2010 i zewidencjonowano pod nr. 1-09/40/34
Niniejsza mapa może służyć do celów projektowych.
Projektowane obiekty budowlane wymagające pozwolenia na budowę podlegają wytyczeniu i inwentaryzacji powykonawczej przez jednostki uprawnione do wykonywania prac geodezyjnych
22.07.2010 Katowice, dnia
Z upr. Naczelnik Wydziału Gospodarki Nieruchomościami Stanowisko służbowe

URZĄD MIEJSKI w Czechowicach-Dziedzicach
Wydział Geodezji, Kartografii, Katastru i Gospodarki Nieruchomościami
Zasób Geodezyjno-Kartograficzny
W obszarze oznaczonym linią ..... dokonano aktualizacji treści mapy zasadniczej. Dokumenty z pomiaru uzupełniającego przyjęto do zasobu w dniu ..... i zewidencjonowano pod nr. 257/42, 257/42. Niniejsza mapa może służyć do celów projektowych. Projektowane obiekty budowlane wymagające pozwolenia na budowę podlegają wytyczeniu i inwentaryzacji powykonawczej przez jednostki uprawnione do wykonywania prac geodezyjnych.
(miejscowość, data)
Z up. BURMISTRZA
Barbara Geroń-Borowska
GEODETA MIASTA

PRZEDSIĘBIORSTWO Usług Geodezyjno-Kartograficznych "KACZMARCZYK" 43-502 Czechowice-Dziedzice ul.Wyspiańskiego 17/33 tel.21559,52

Legenda:

Branża instalacyjna:

- proj. wodociąg
- hn proj. hydrant nadziemny
- proj. kanalizacja deszczowa
- proj. przykanaliki
- proj. wpust uliczny

Branża elektryczna:

- Projektowana lampa oświetleniowa
- Projektowany słup
- Projektowany kabel
- Projektowany przewód izolowany linii napowietrznej
- Projektowana mufa kablowa
- Projektowana rura ochronna

Branża teletechniczna:

- Projektowana kanalizacja teletechniczna

Branża drogowa:

- granica pasa drogowego
- granica działki
- zakres aktualizacji mapy
- 3788/637 - obecny numer działki
- 3788/1105 - numer działki po podziale
- proj. krawędzie chodnika - obrzeże bet.
- krawędzie jezdni - krawężnik bet.
- krawężnik obniżony
- proj. nawierzchnia chodnika
- proj. ciąg pieszo-rowerowy
- proj. nawierzchnia wjazdów
- proj. nawierzchnia jezdni
- proj. nawierzchnia z kostki brukowej
- proj. nawierzchnia pierścienia
- proj. zieleń

LP-BIURO PROJEKTOWE Sp. z o. o.
Al. Wojciecha Korfantego 81, 40 - 160 Katowice
Tel: 0-32 259 27 41, Fax: 0-32 259 274 42

Przedmiot projektu:
PRZEBUDOWA DROGI POWIATOWEJ 4454S UL. TRAUGUTTA W CZECHOWICACH-DZIEDZICACH
WRAZ Z PRZEBUDOWĄ SKRZYŻOWANIA UL. DRZYMAŁY I NARUTOWICZA NA RONDO. CZĘŚĆ II - RONDO

Nr proj: DP - 009	Tytuł rysunku: PRZEBIEG DROGI WRAZ Z ISTNIEJĄCYM I PROJEKTOWANYM UZBROJENIEM TERENU	Skala: 1:500	Nr rys. 01
Stadium: PB			
Data: 11.2010		Branża: DROGOWA	
Projektował:	inż. Jacek Szczepkowski	Nr upr. 97/84	Podpis:
Opracował:	mgr inż. Marcin Arendarski Łukasz Nikiel		
Sprawdził:	inż. Franciszek Janocha	839/76	