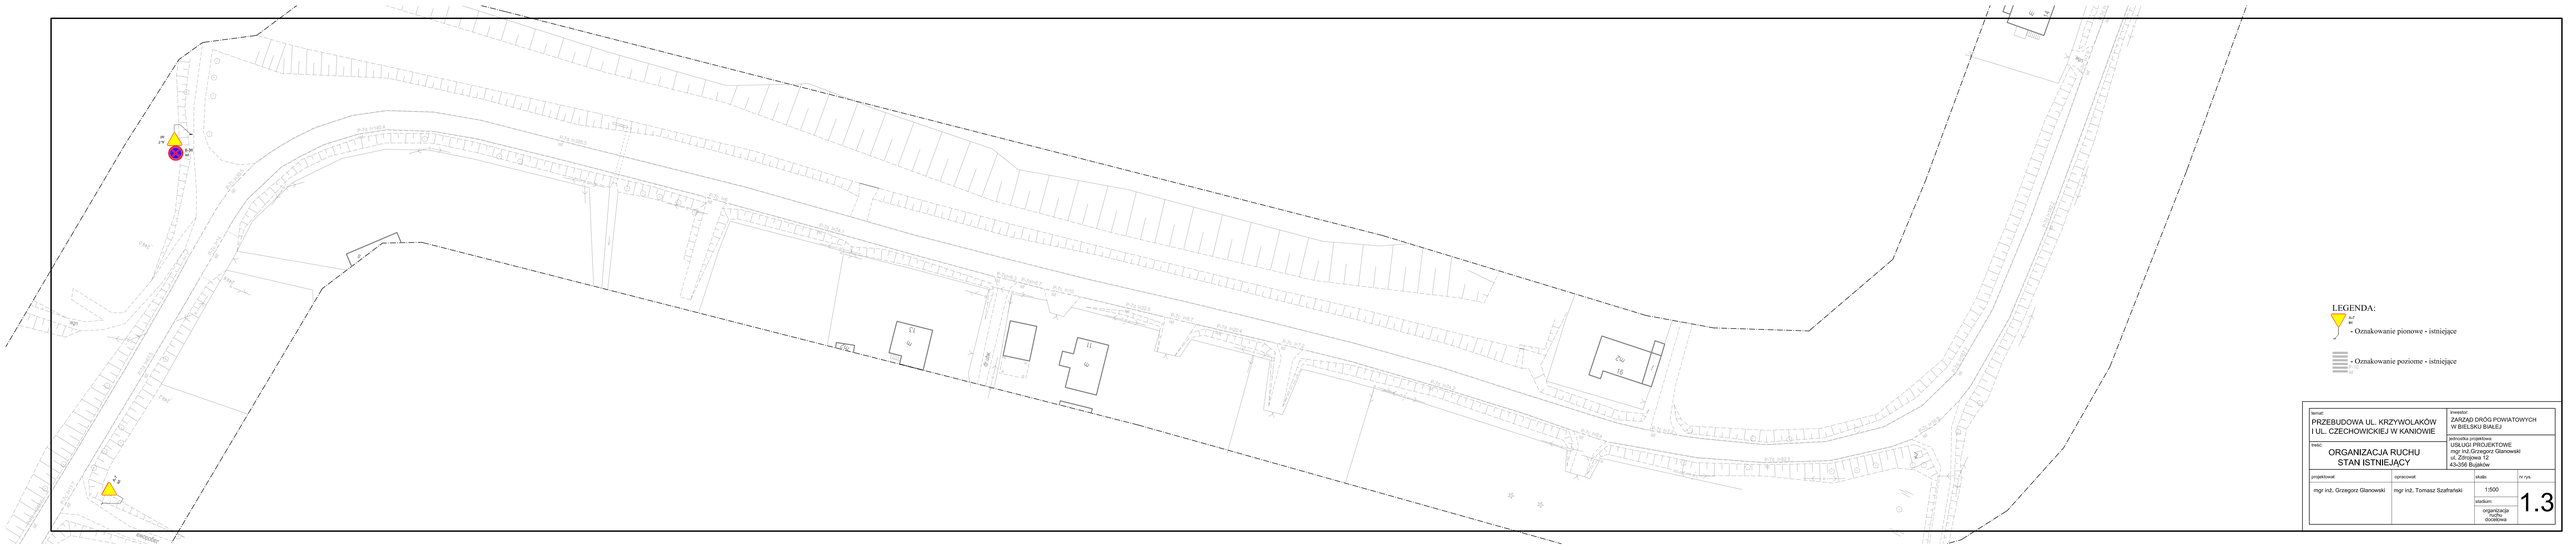

temat:
PRZEBUDOWA UL. KRZYWOLAKÓW I UL. CZECHOWICKIEJ W KANIOWIE

treść:
ORGANIZACJA RUCHU
STAN ISTNIEJĄCY

inwestor:
ZARZĄD DRÓG POWIATOWYCH W BIELSKU BIAŁEJ

jednostka projektowa:
USŁUGI PROJEKTOWE
mgr inż.Grzegorz Glanowski
ul. Zdrojowa 12
43-356 Bujaków

projektował	opracował	skala	nr rys.
mgr inż. Grzegorz Glanowski	mgr inż. Tomasz Szafrański	1:500	1.3
		arkusz:	
		organizacja ruchu dodatkowa	