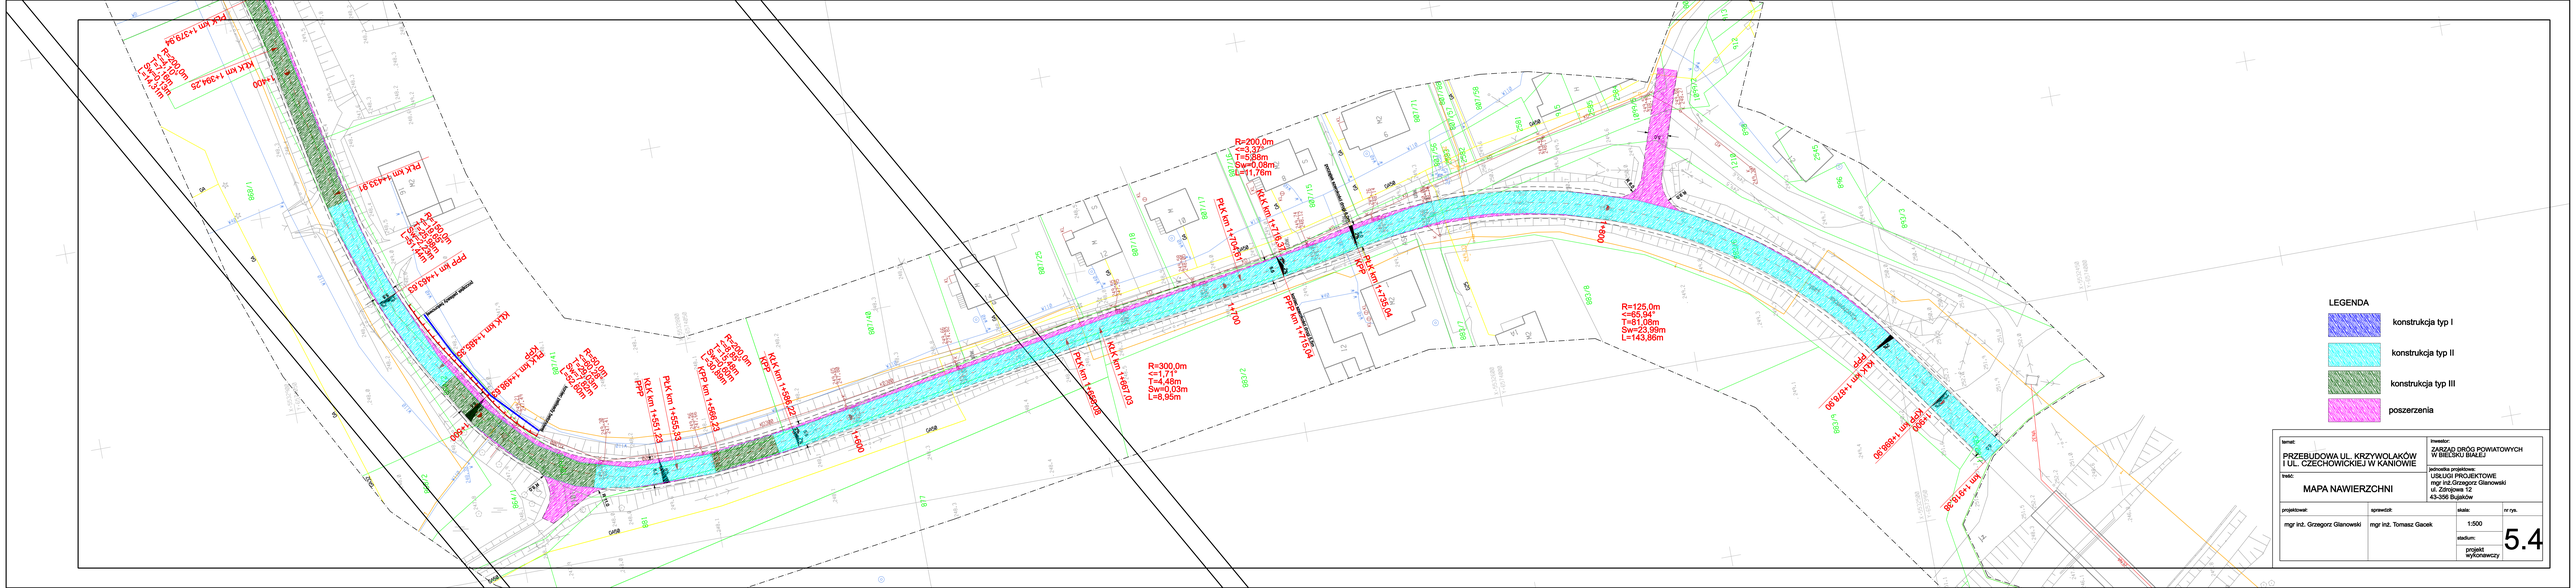
LEGENDA
konstrukcja typ I
konstrukcja typ II
konstrukcja typ III
poszerzenia
temat:
PRZEBUDOWA UL. KRZYWOLAKÓW I UL. CZECHOWICKIEJ W KANIOWIE
inwestor:
ZARZĄD DRÓG POWIATOWYCH W BIELSKU BIAŁEJ
treść:
MAPA NAWIERZCHNI
pełnienie projektowe:
USŁUGI PROJEKTOWE
mgr inż.Grzegorz Glanowski
ul. Zimowa 12
43-356 Bujaków
projektował:
mgr inż. Grzegorz Glanowski
sprawdził:
mgr inż. Tomasz Gacek
skala:
1:500
stadium:
projekt wykonawczy
nr rys.
5.4