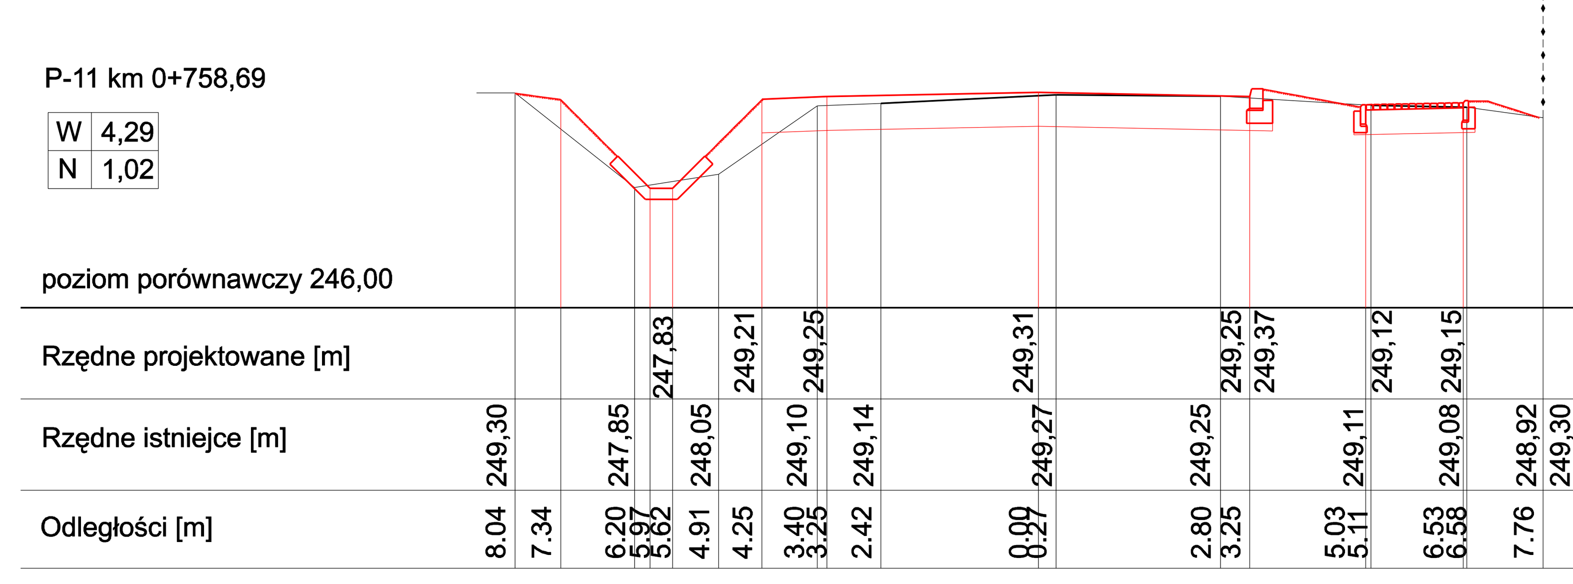

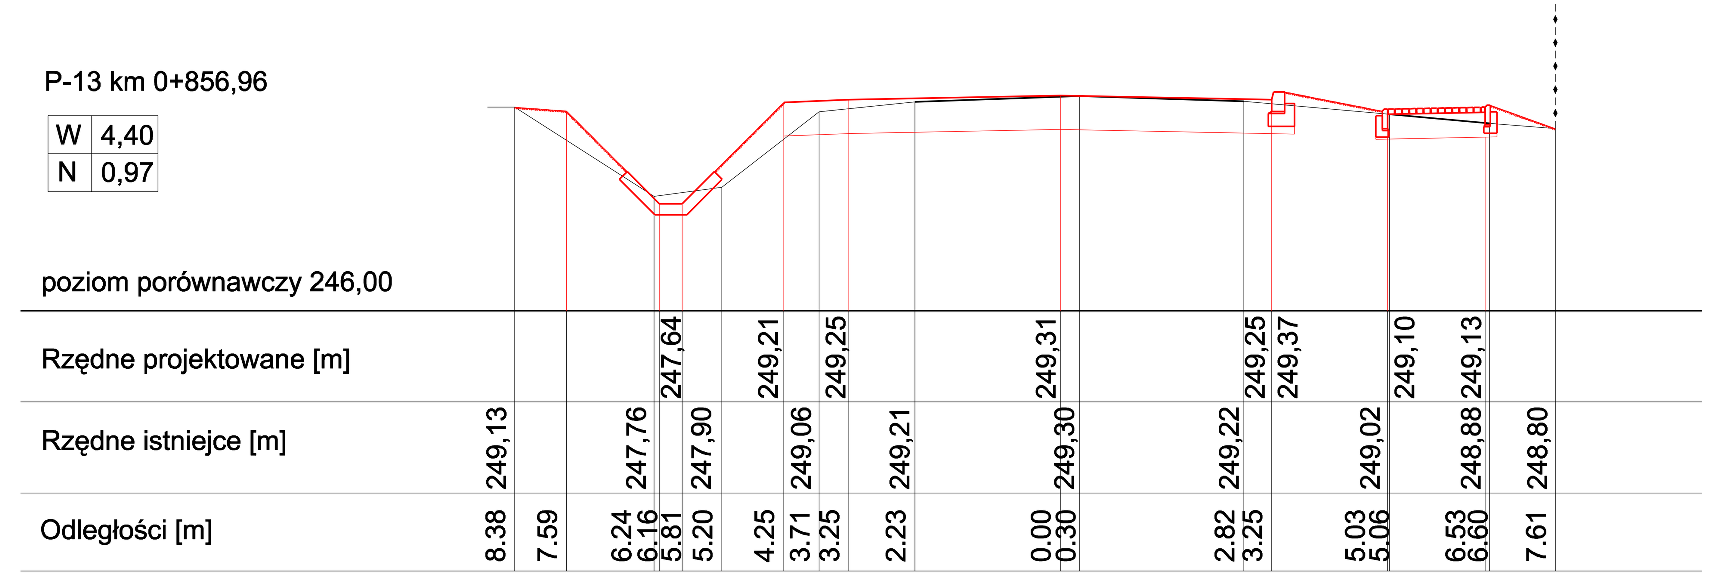

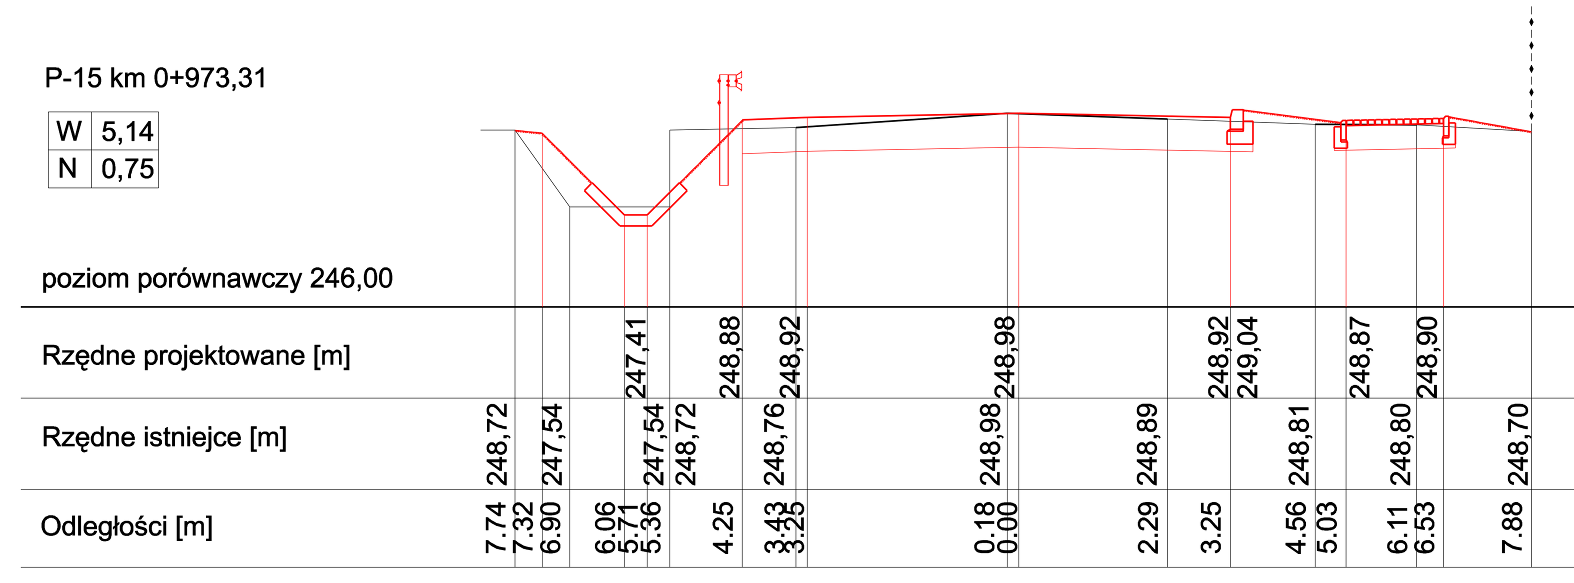

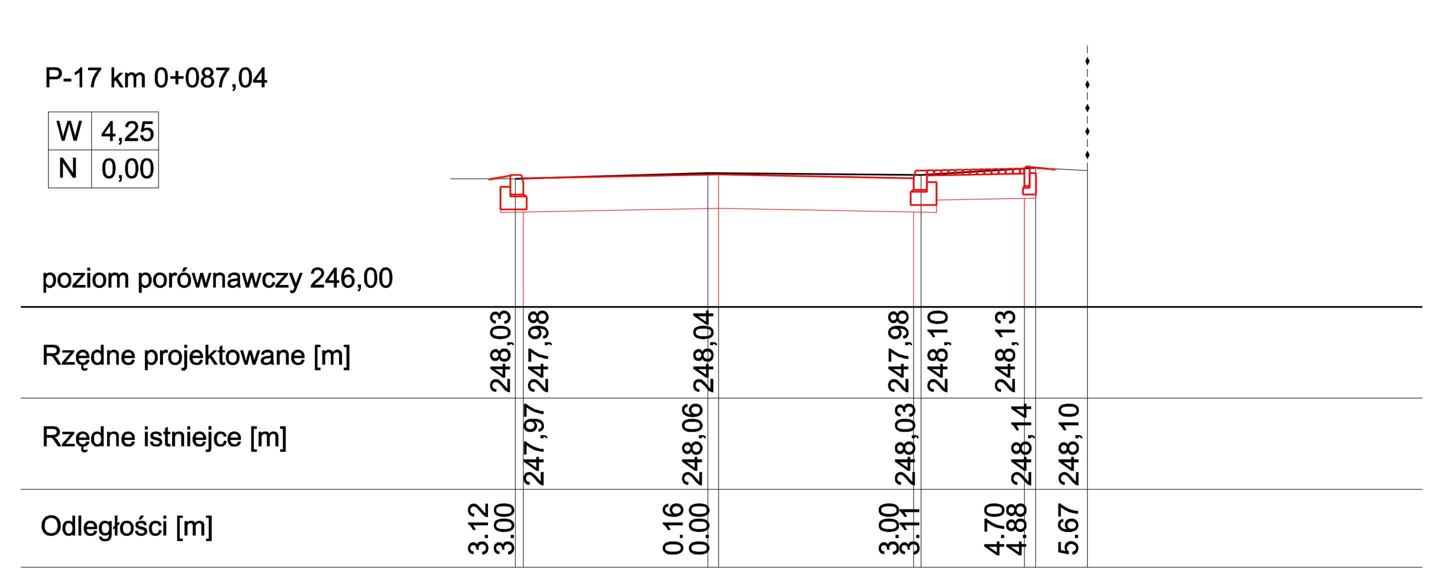

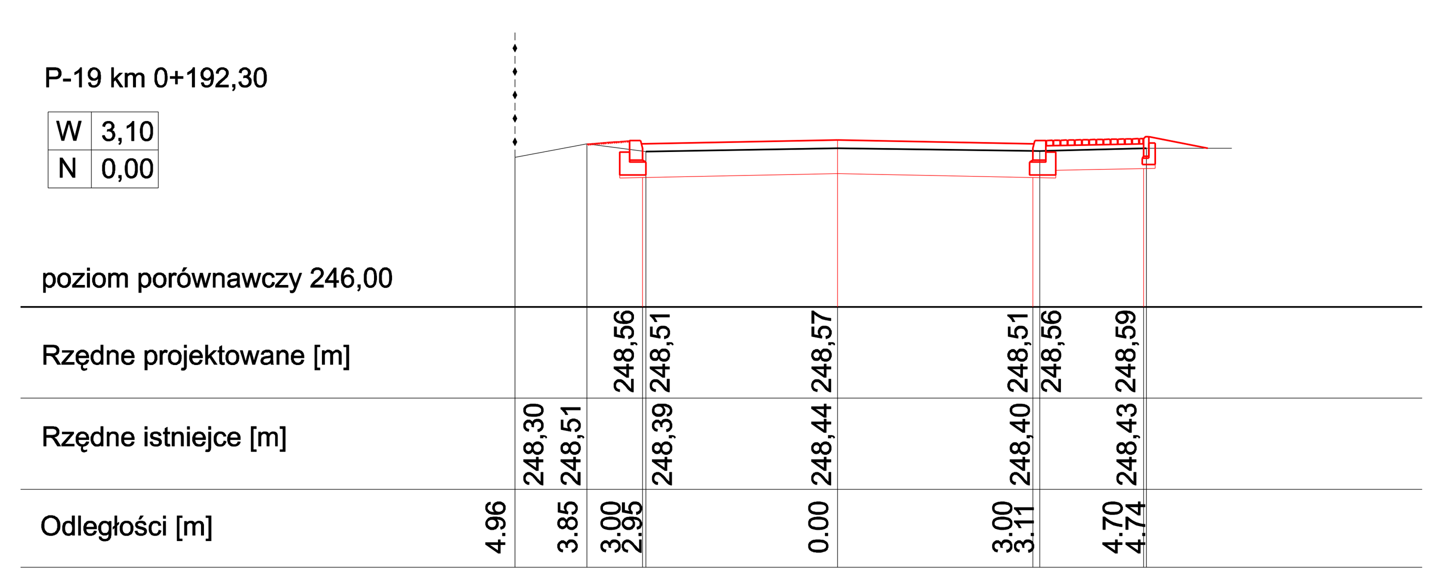

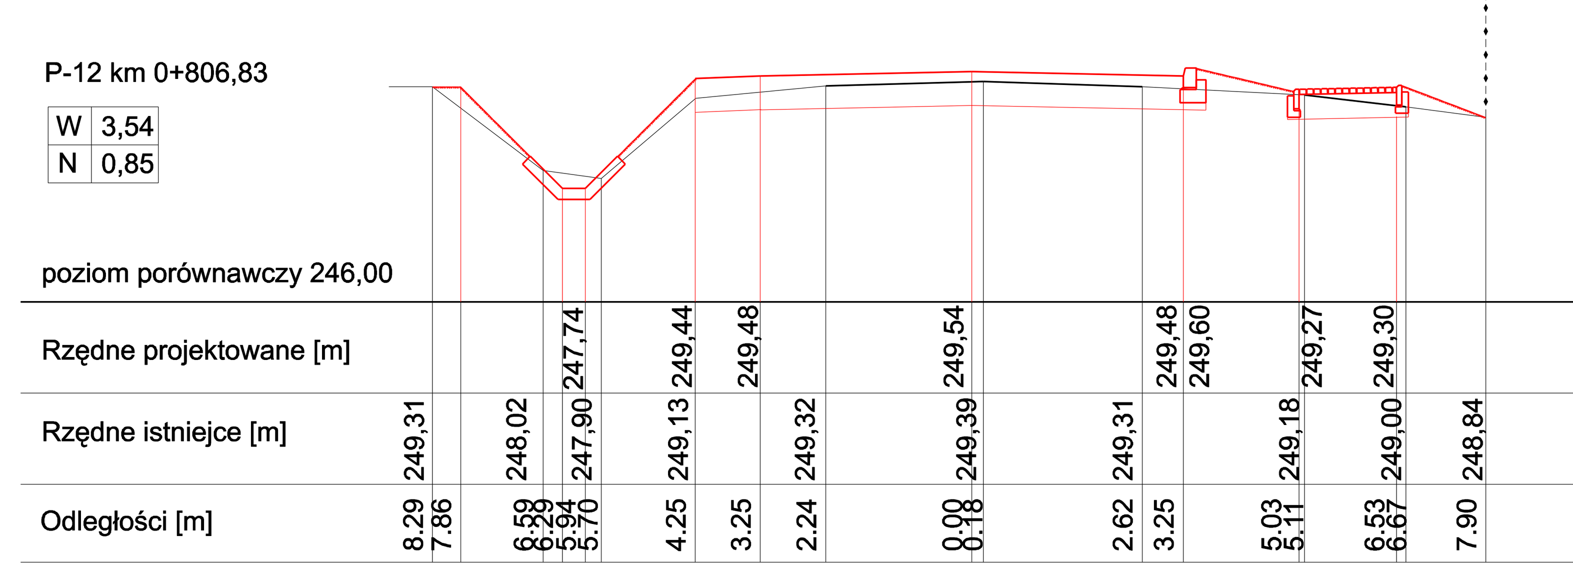

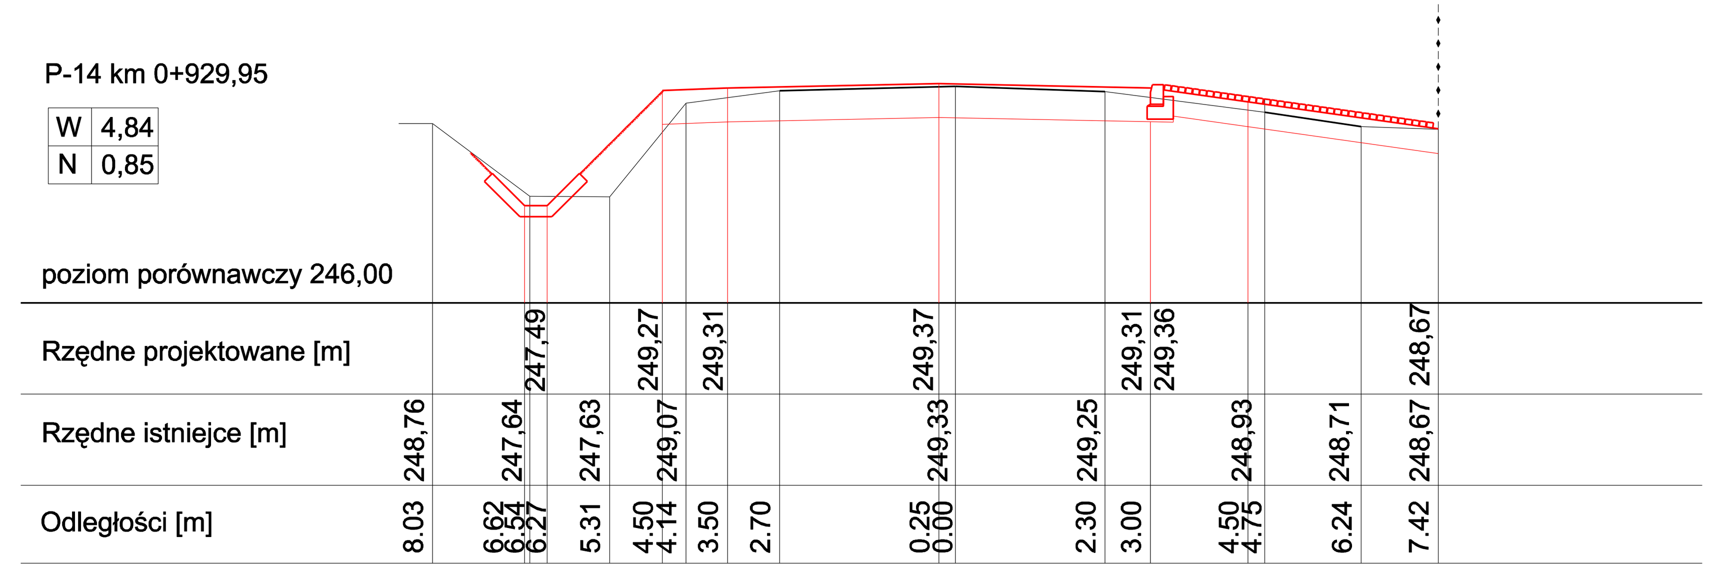

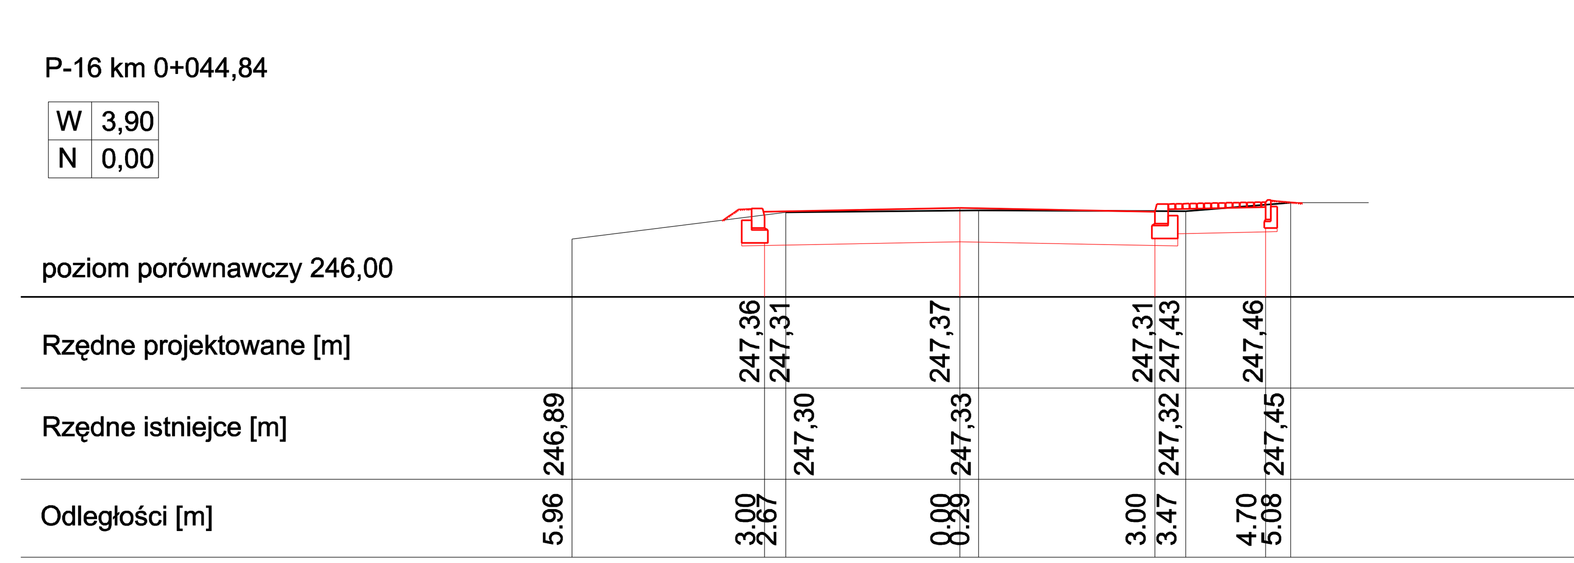

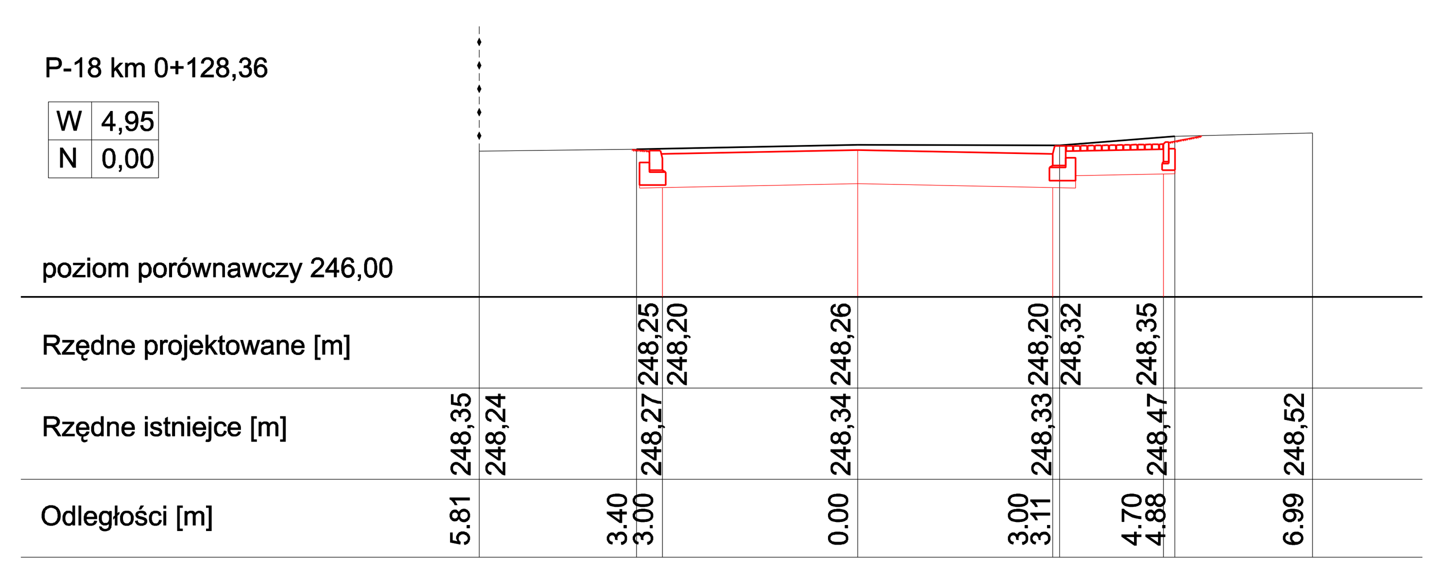

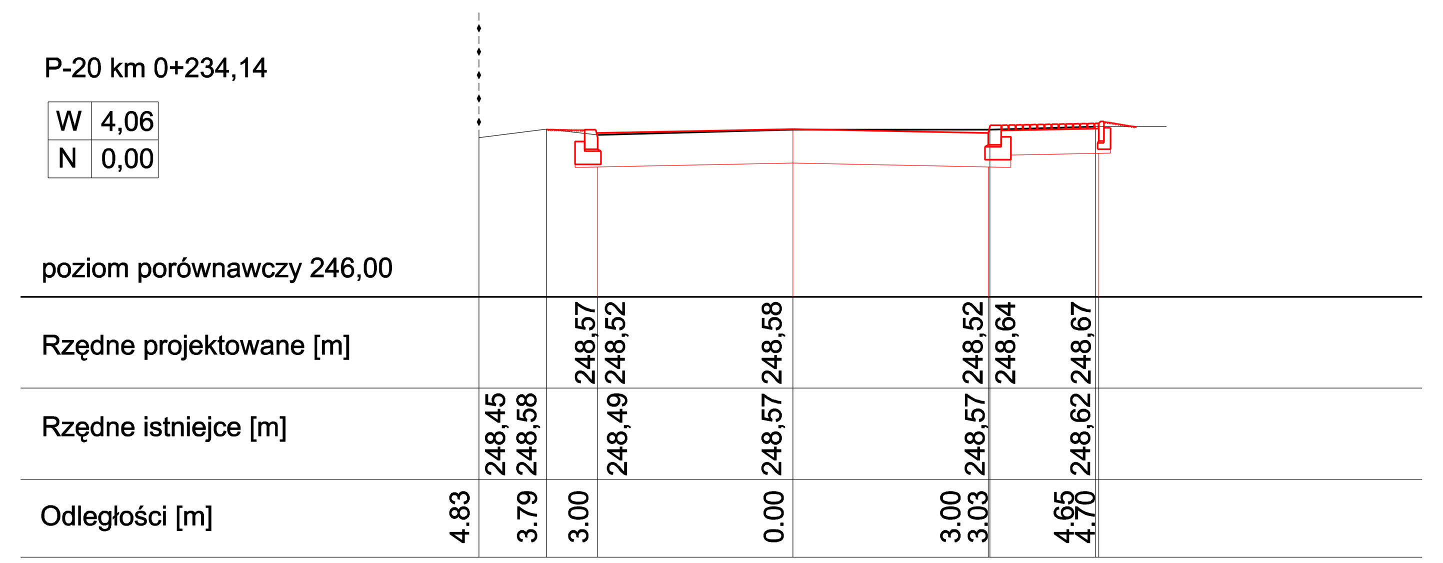

temat:		inwestor:	
PRZEBUDOWA UL. KRZYWOLAKÓW I UL. CZECHOWICKIEJ W KANIOWIE		ZARZĄD DRÓG POWIATOWYCH W BIELSKU BIAŁEJ	
treść: PRZEKROJE POPRZECZNE		jednostka projektowa: USŁUGI PROJEKTOWE mgr inż.Grzegorz Glanowski ul. Zdrojowa 12 43-356 Bujaków	
projektował:	sprawdził:	skala:	nr rys.
mgr inż. Grzegorz Glanowski	mgr inż. Tomasz Gacek	1:100	4.2
		stadium: projekt wykonawczy	