



PRZEKRÓJ TYPOWY A-A
konstrukcja typ I

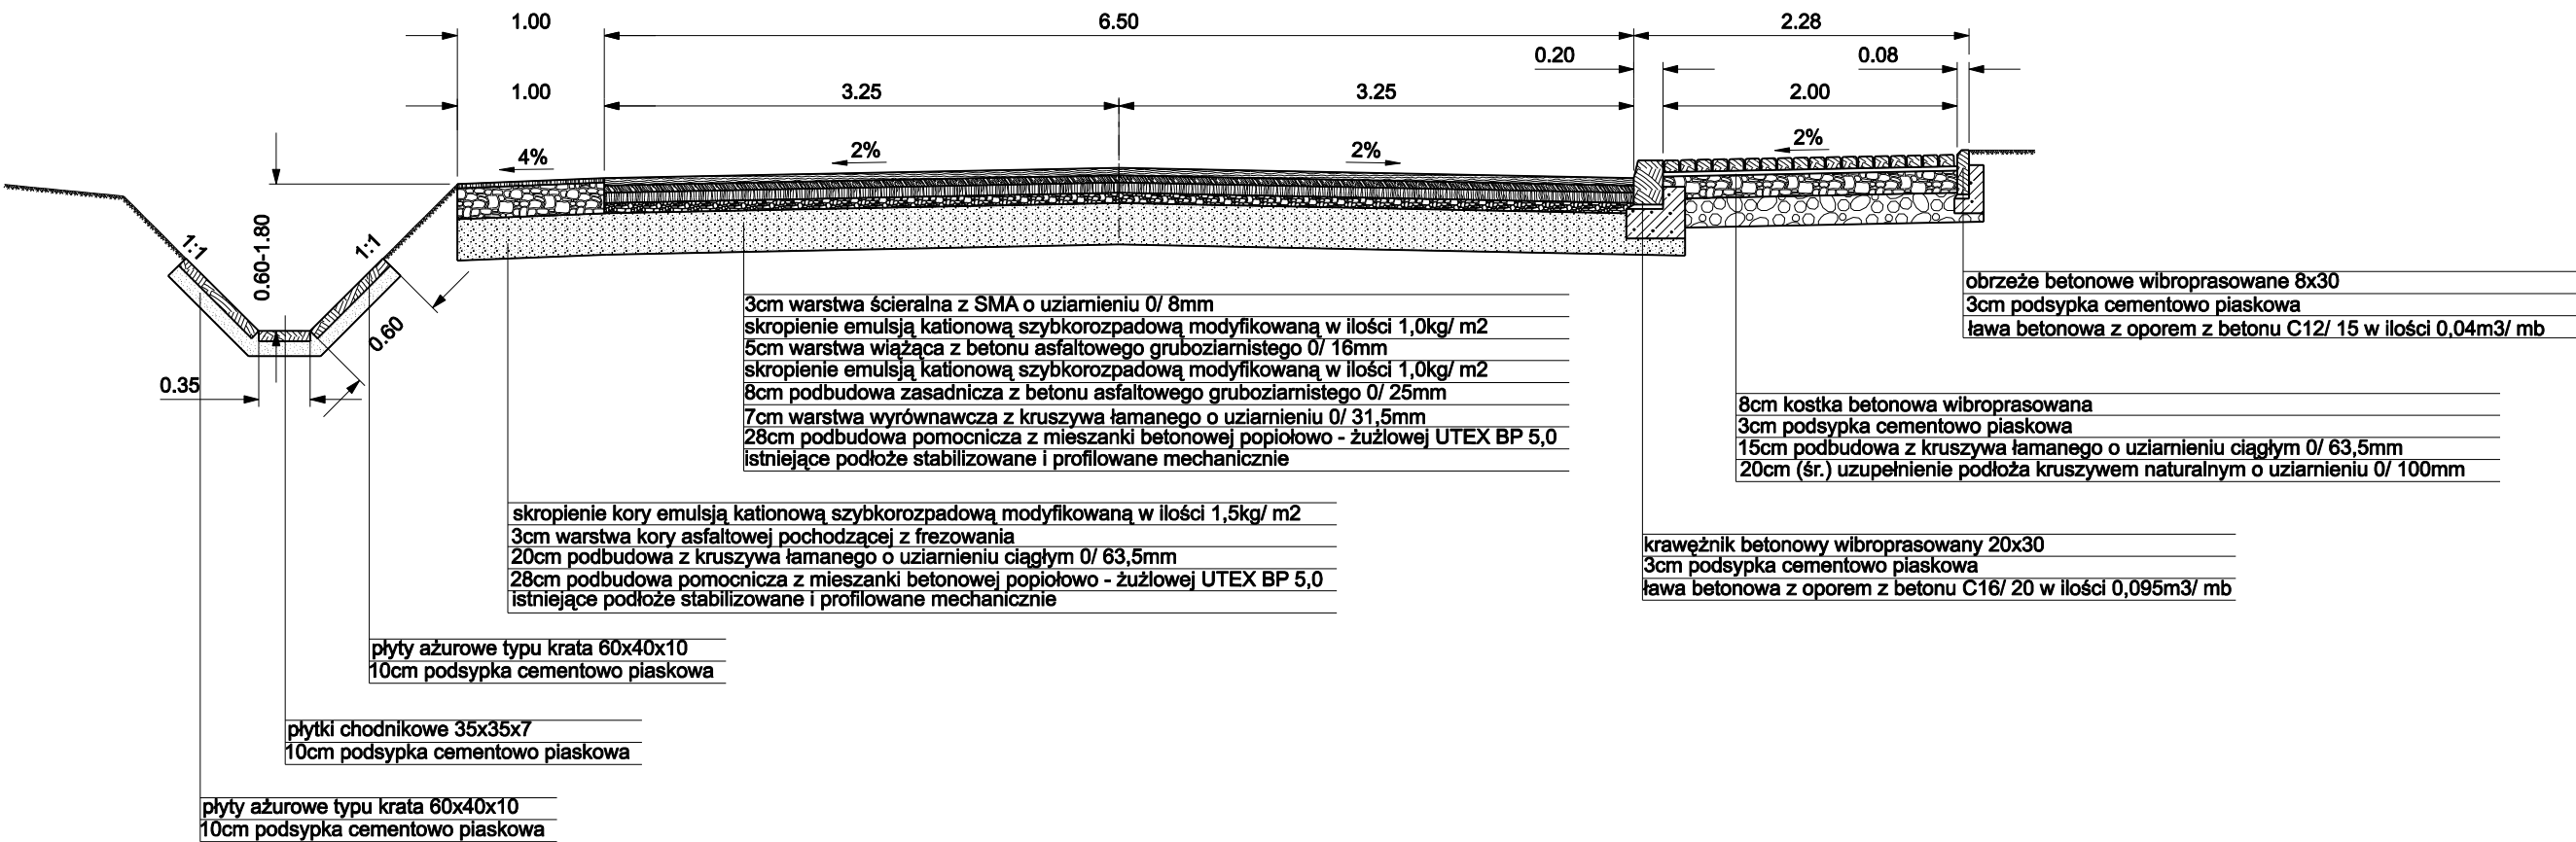

WJAZDY DO POSESJI

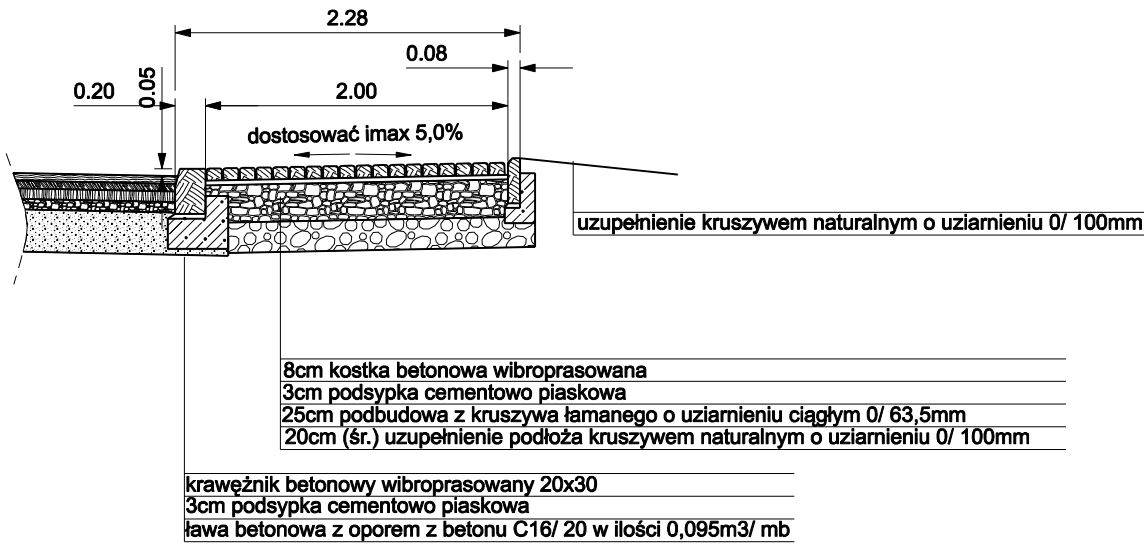

temat: PRZEBUDOWA UL. KRZYWOLAKÓW I UL. CZECHOWICKIEJ W KANIOWIE		inwestor: ZARZĄD DRÓG POWIATOWYCH W BIELSKU BIAŁEJ	
treść: PRZEKROJE TYPOWE		jednostka projektowa: USŁUGI PROJEKTOWE mgr inż. Grzegorz Głanowski ul. Zdrojowa 12 43-356 Bujaków	
projektował:	sprawdził:	skala:	nr rys.
mgr inż. Grzegorz Głanowski	mgr inż. Tomasz Gacek	1:50	2.1
		stadium:	
		projekt wykonawczy	