



PRZEKRÓJ TYPOWY B-B

konstrukcja typ I

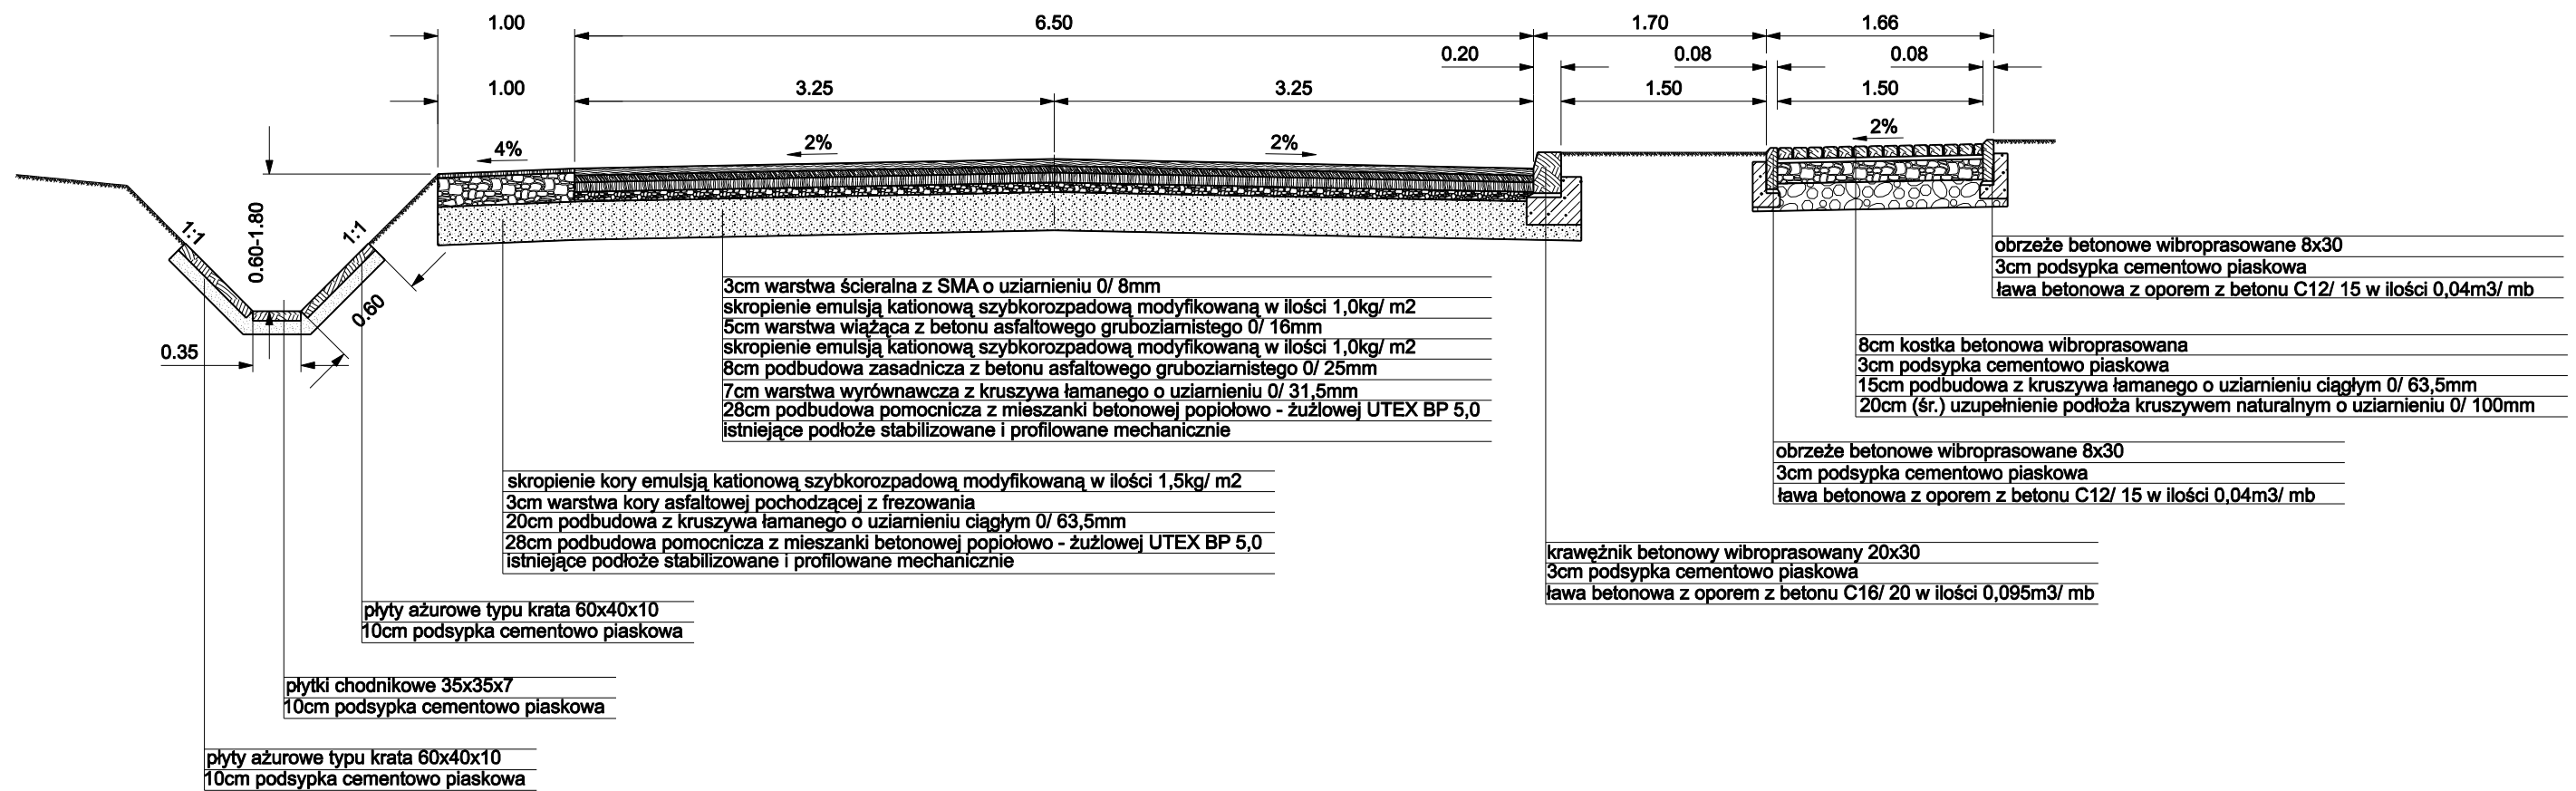

WJAZDY DO POSESJI

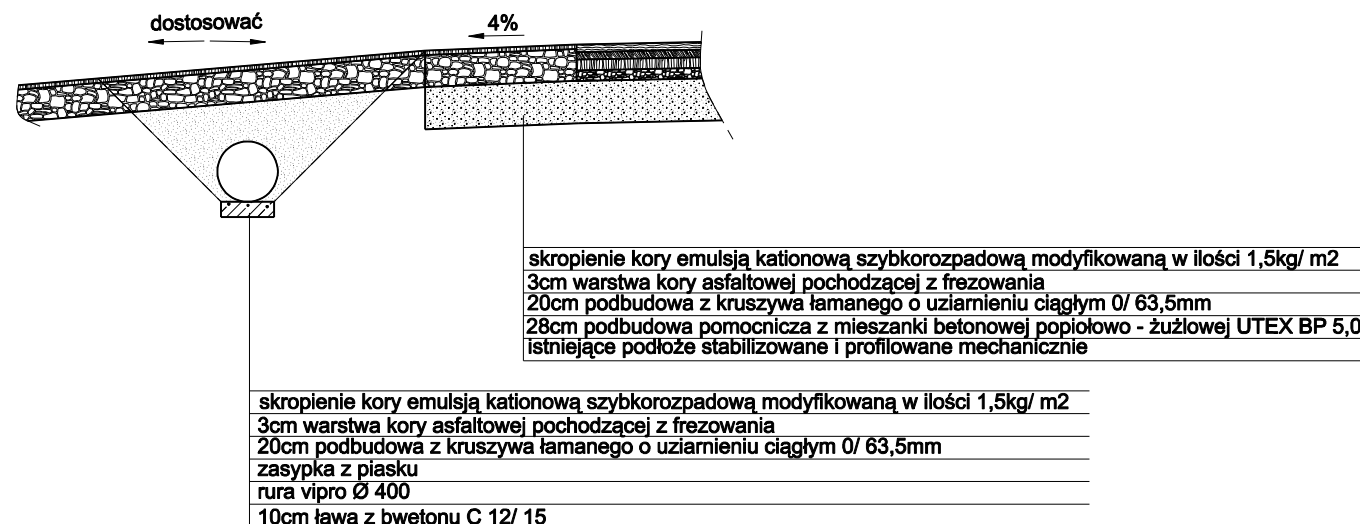

temat:		inwestor:	
PRZEBUDOWA UL. KRZYWOLAKÓW I UL. CZECHOWICKIEJ W KANIOWIE		ZARZĄD DRÓG POWIATOWYCH W BIELSKU BIAŁEJ	
treść:		jednostka projektowa:	
PRZEKROJE TYPOWE		USŁUGI PROJEKTOWE mgr inż. Grzegorz Glanowski ul. Zdrojowa 12 43-356 Bujaków	
projektował:	sprawdził:	skala:	nr rys.
mgr inż. Grzegorz Glanowski	mgr inż. Tomasz Gacek	1:50	2.2
		stadium:	
		projekt wykonawczy	