


PRZEKRÓJ TYPOWY H-H  
konstrukcja typ II

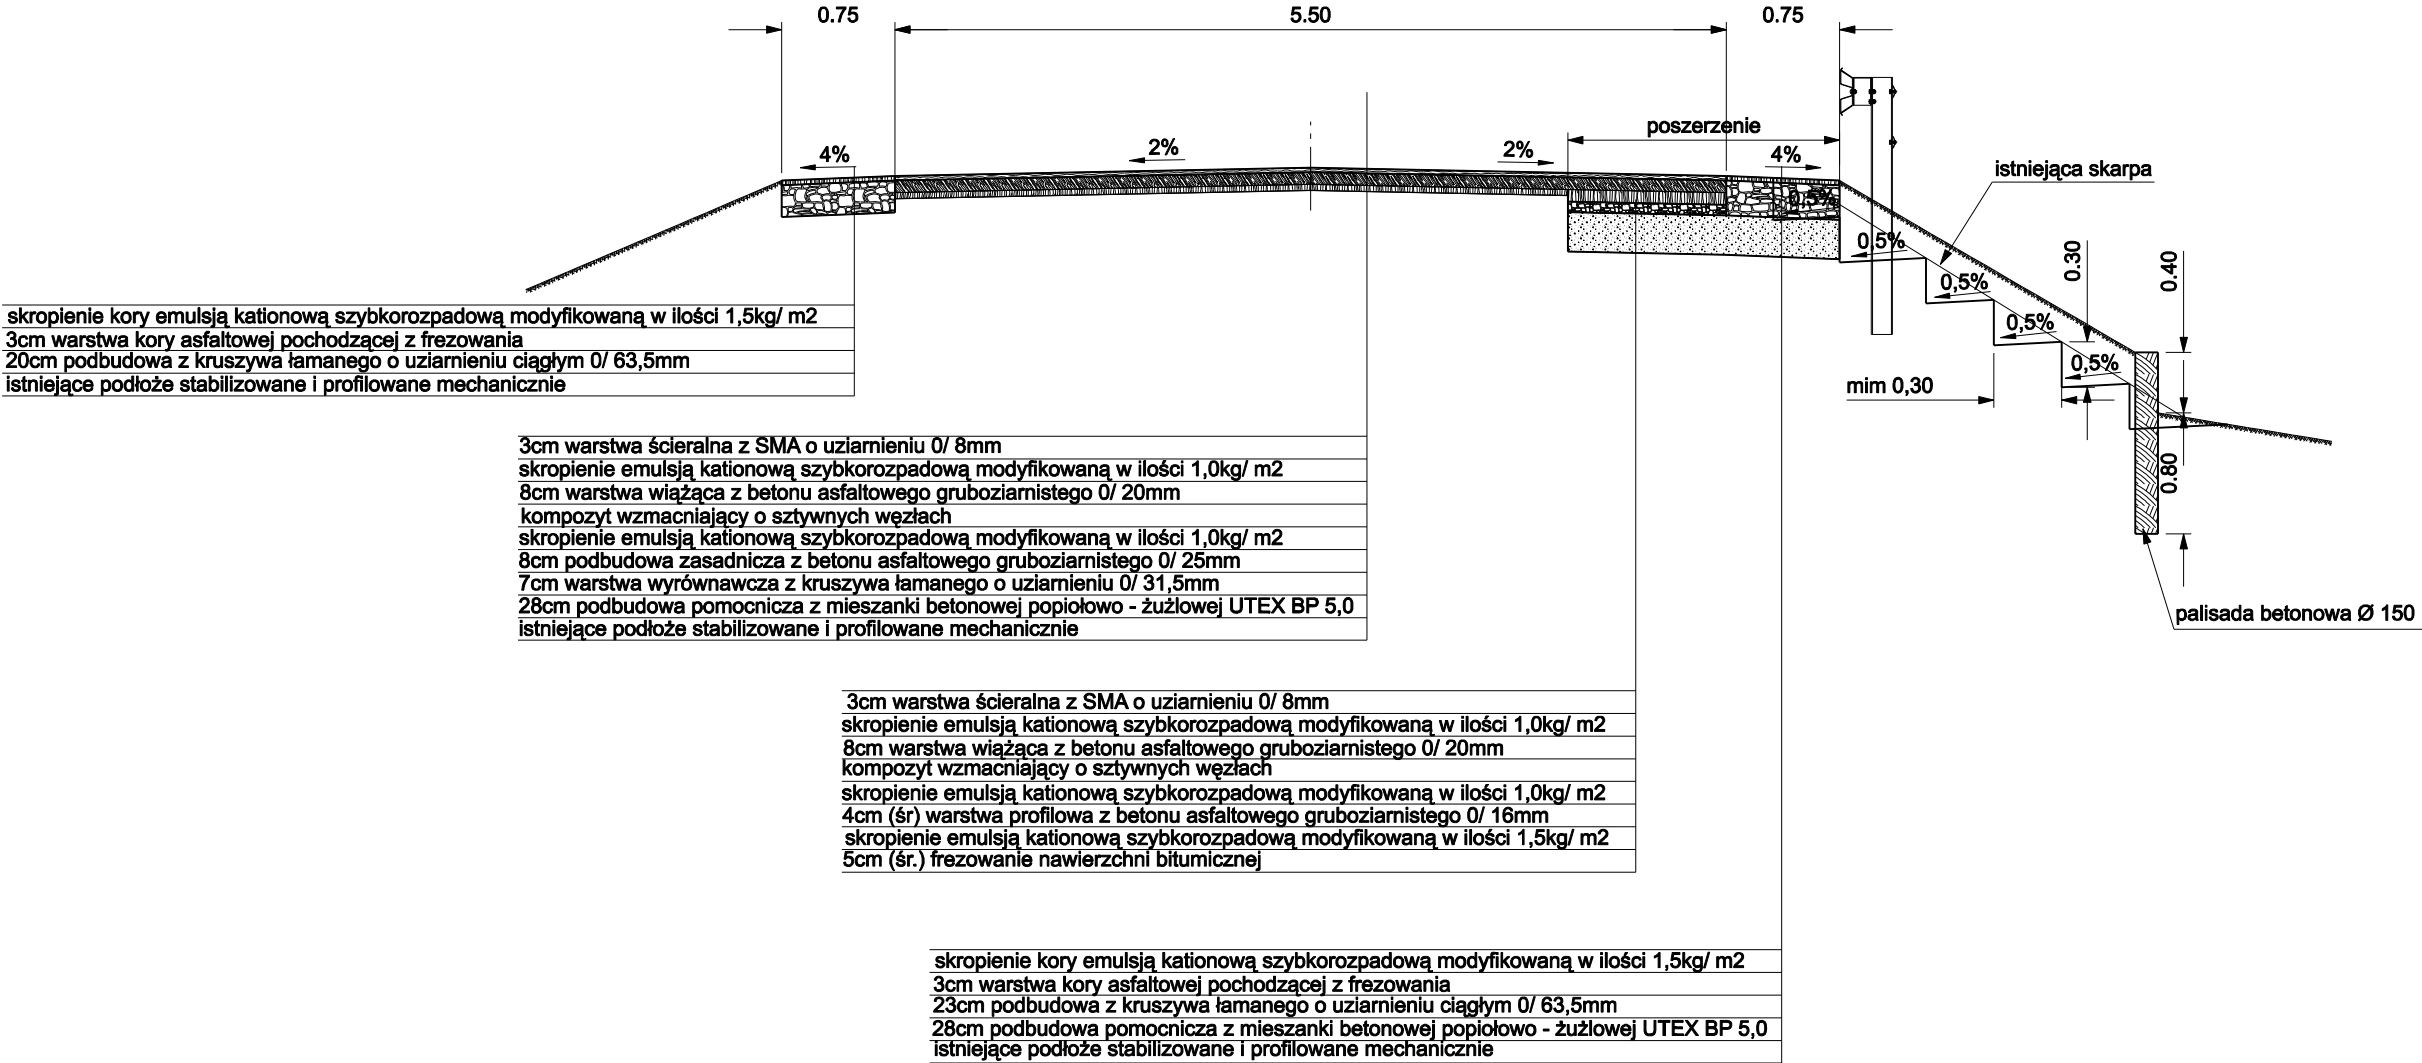

temat: <b>PRZEBUDOWA UL. KRZYWOLAKÓW I UL. CZECHOWICKIEJ W KANIOWIE</b>		inwestor: <b>ZARZĄD DRÓG POWIATOWYCH W BIELSKU BIAŁEJ</b>	
treść: <b>PRZEKROJE TYPOWE</b>		jednostka projektowa: <b>USŁUGI PROJEKTOWE mgr inż. Grzegorz Głanowski ul. Zdrojowa 12 43-356 Bujaków</b>	
projektował:	sprawdził:	skala:	nr rys.
mgr inż. Grzegorz Głanowski	mgr inż. Tomasz Gacek	1:50	2.8
		stadium:	
		projekt wykonawczy	