


POŁĄCZENIE STUDNI REWIZYJNEJ PE Z STUDNIĄ ŚCIEKOWĄ PE

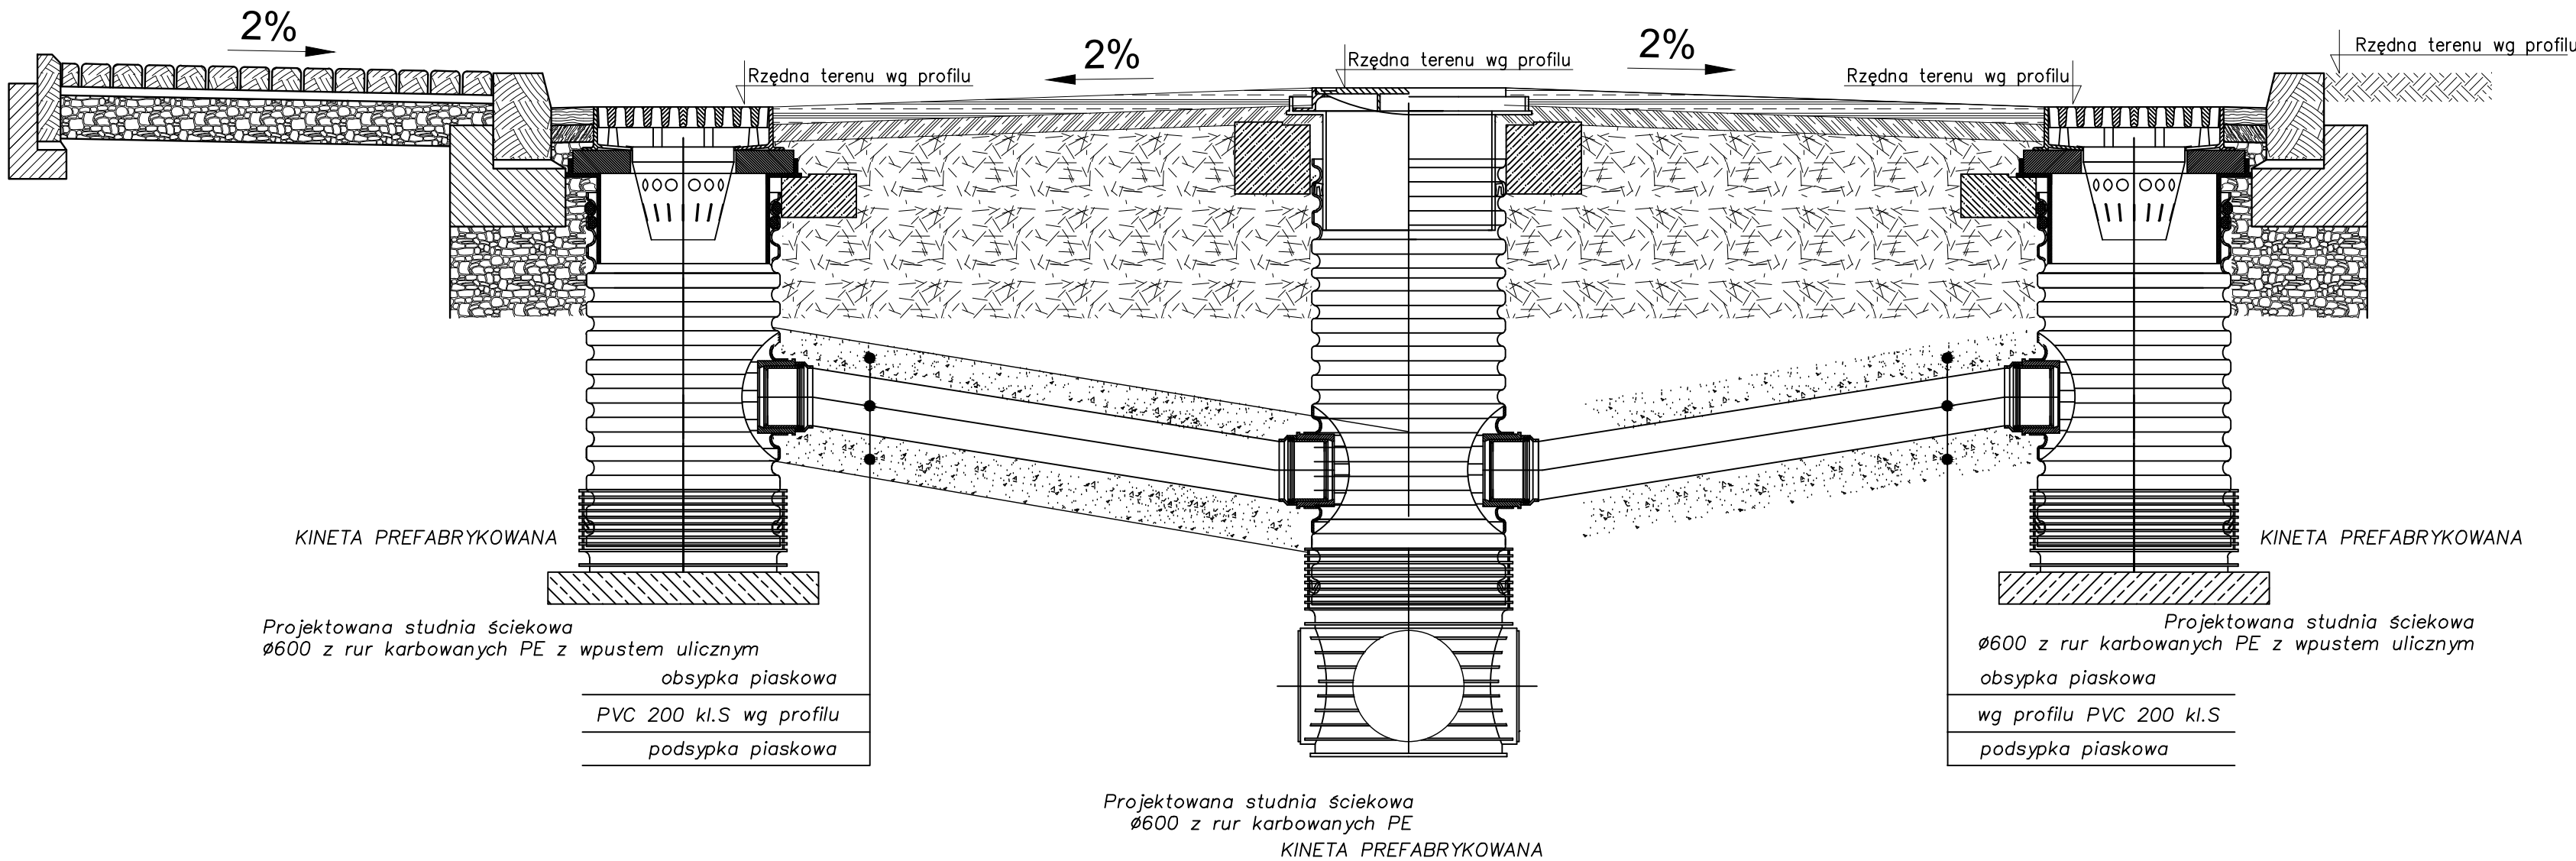

temat: PRZEBUDOWA UL. KRZYWOŁAKÓW I UL. CZECHOWICKIEJ W KANIOWIE		inwestor: ZARZĄD DRÓG POWIATOWYCH W BIELSKU - BIAŁEJ		
treść: POŁĄCZENIE WPUSTU ULICZNEGO I STUDNI KANALIZACYJNEJ		jednostka projektowa: USŁUGI PROJEKTOWE mgr inż. Grzegorz Głanowski ul. Zdrojowa 12 43-356 Bujaków		
projektował:	sprawdził:	stadium:	skala:	nr rys.
mgr inż. Iwona Wadowska upr.nr SLK/280/P.OOS/09 specj. instalacyjna	mgr inż. Monika Bogunia upr.nr SLK/3074/PWOS/10 specj. instalacyjna	projekt wykonawczy	1:20	5