


Zabezpieczenie gazociągu średnioprężnego


Podwieszenie gazociągu na okres robót

drewno okrągłe o 15 cm
drut stalowy skręcony o 8 mm
zabudowa z desek

Przekrój A-A

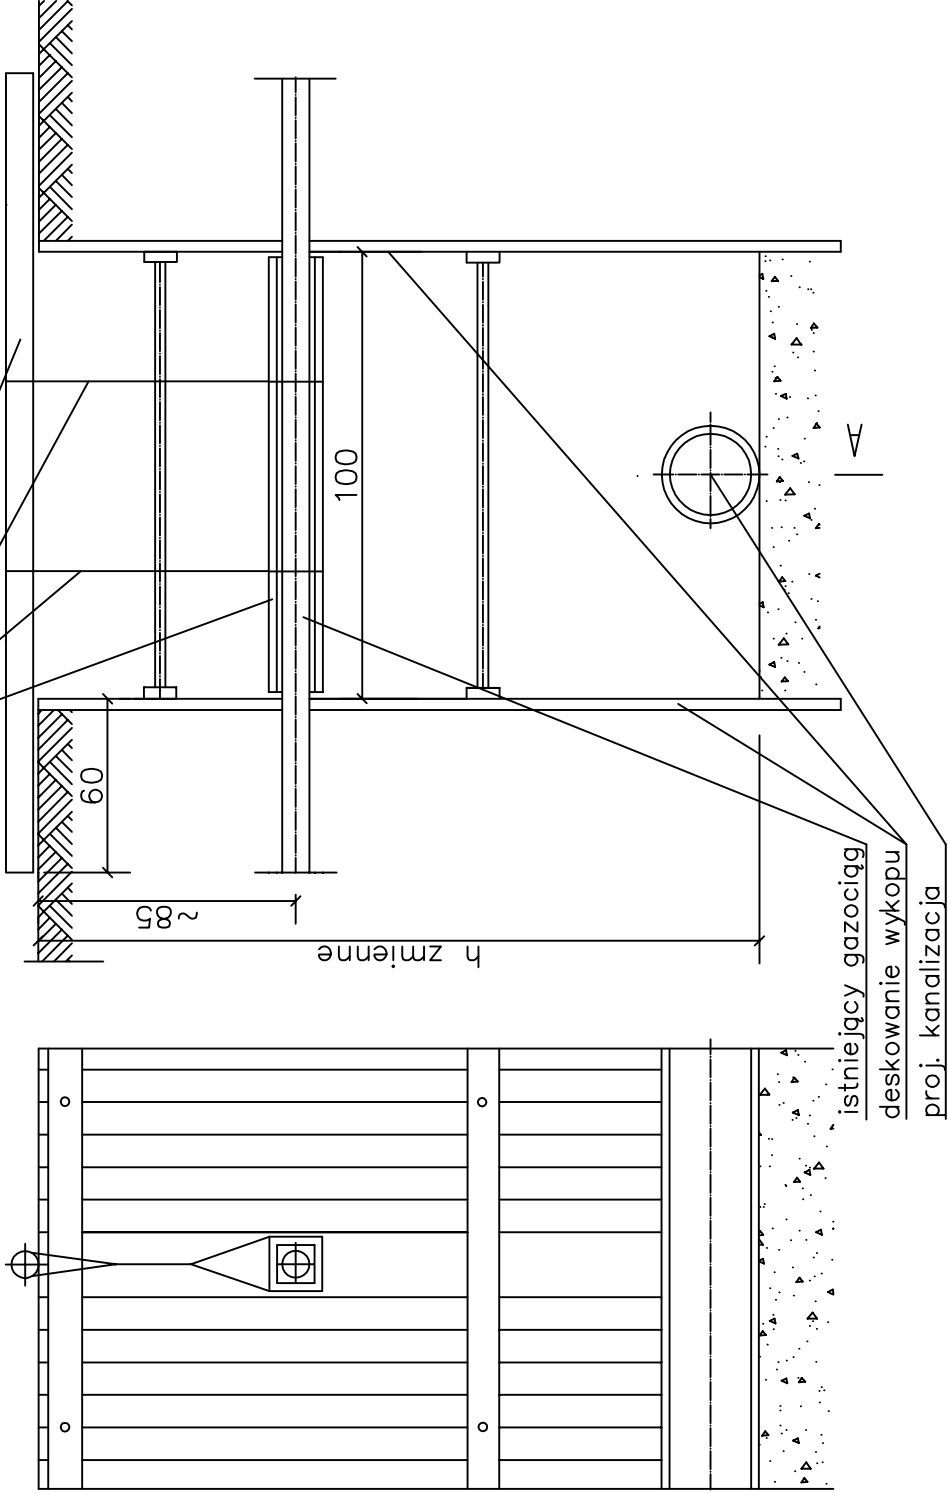


Szczegół uszczelniania rury ochronnej "A"

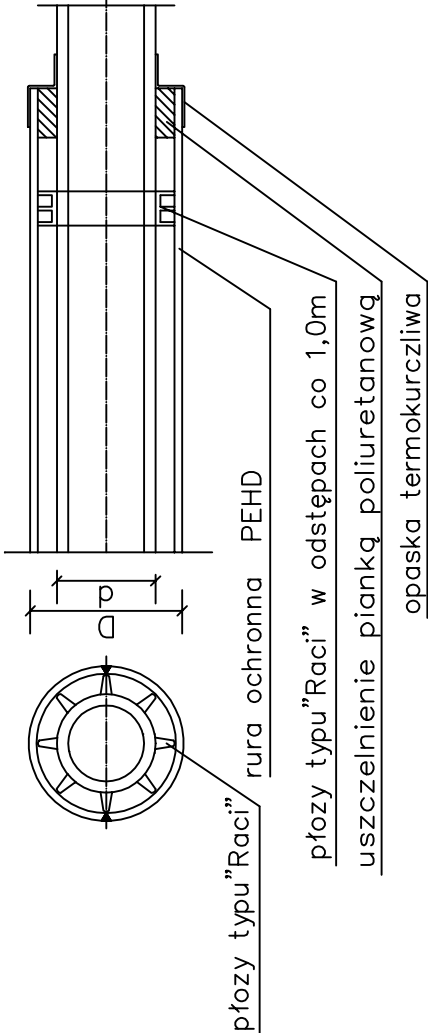

ŚREDNICA RUR OCHRONNYCH	
śred. gazociągu "d"	śred. rury ochr. "D"
25	90x5,2
32-50	110x6,3
63-90	160x9,1
110-125	200x11,4
160	250x14,2

Długość rury ochronnej L=3,0m

Zabezpieczenie przewodu gazowego przed zasypaniem wykopu

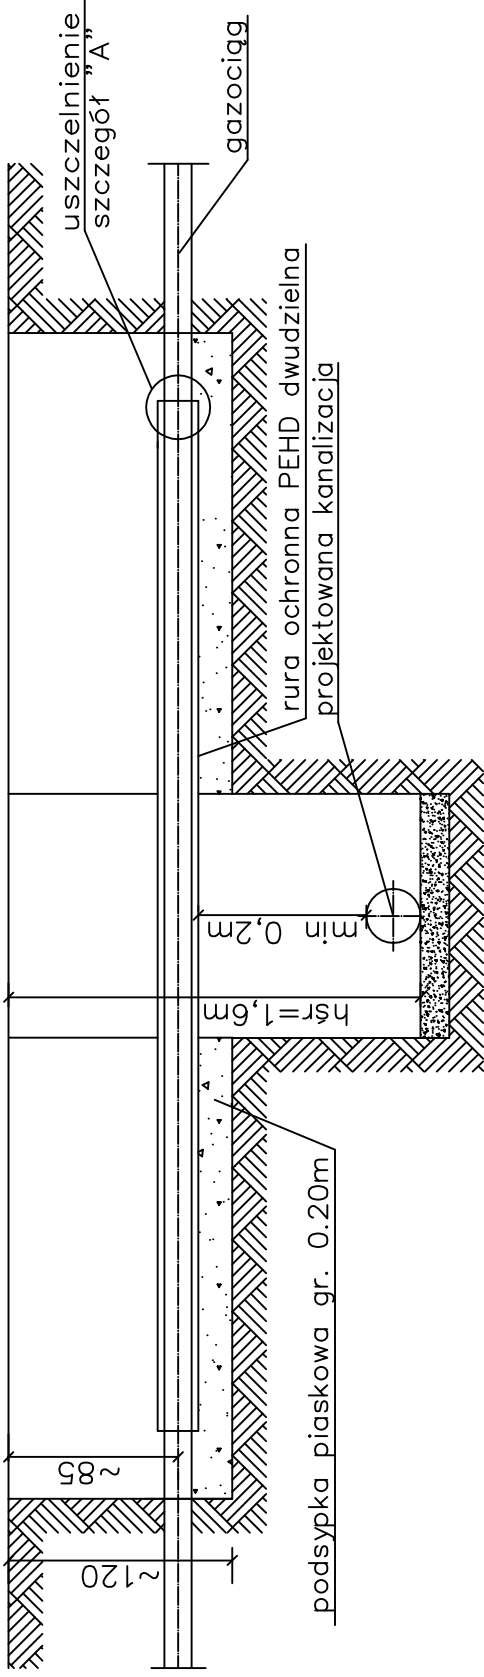

temat:	PRZEBUDOWA UL. KRZYWOLAKÓW I UL. CZECHOWICKIEJ W KANIOWIE	inwestor:	ZARZĄD DRÓG POWIATOWYCH W BIELSKU - BIAŁEJ
treść:	ZABEZPIECZENIE GAZOCIĄGU	jednostka projektowa:	USŁUGI PROJEKTOWE mgr inż. Grzegorz Głanowski ul. Zdrojowa 12 43-356 Bujaków
projektował:	mgr inż. Iwona Wadowska upr.nr SLK/280/POOS/09 specj. instalacyjna	sprawił:	mgr inż. Monika Bogunia upr.nr SLK/3024/PWOS/10 specj. instalacyjna
skala:	1:20	nr rys.	6