



PODWIESZENIE WODOCIĄGU NA OKRES ROBÓT

PRZEKRÓJ B-B

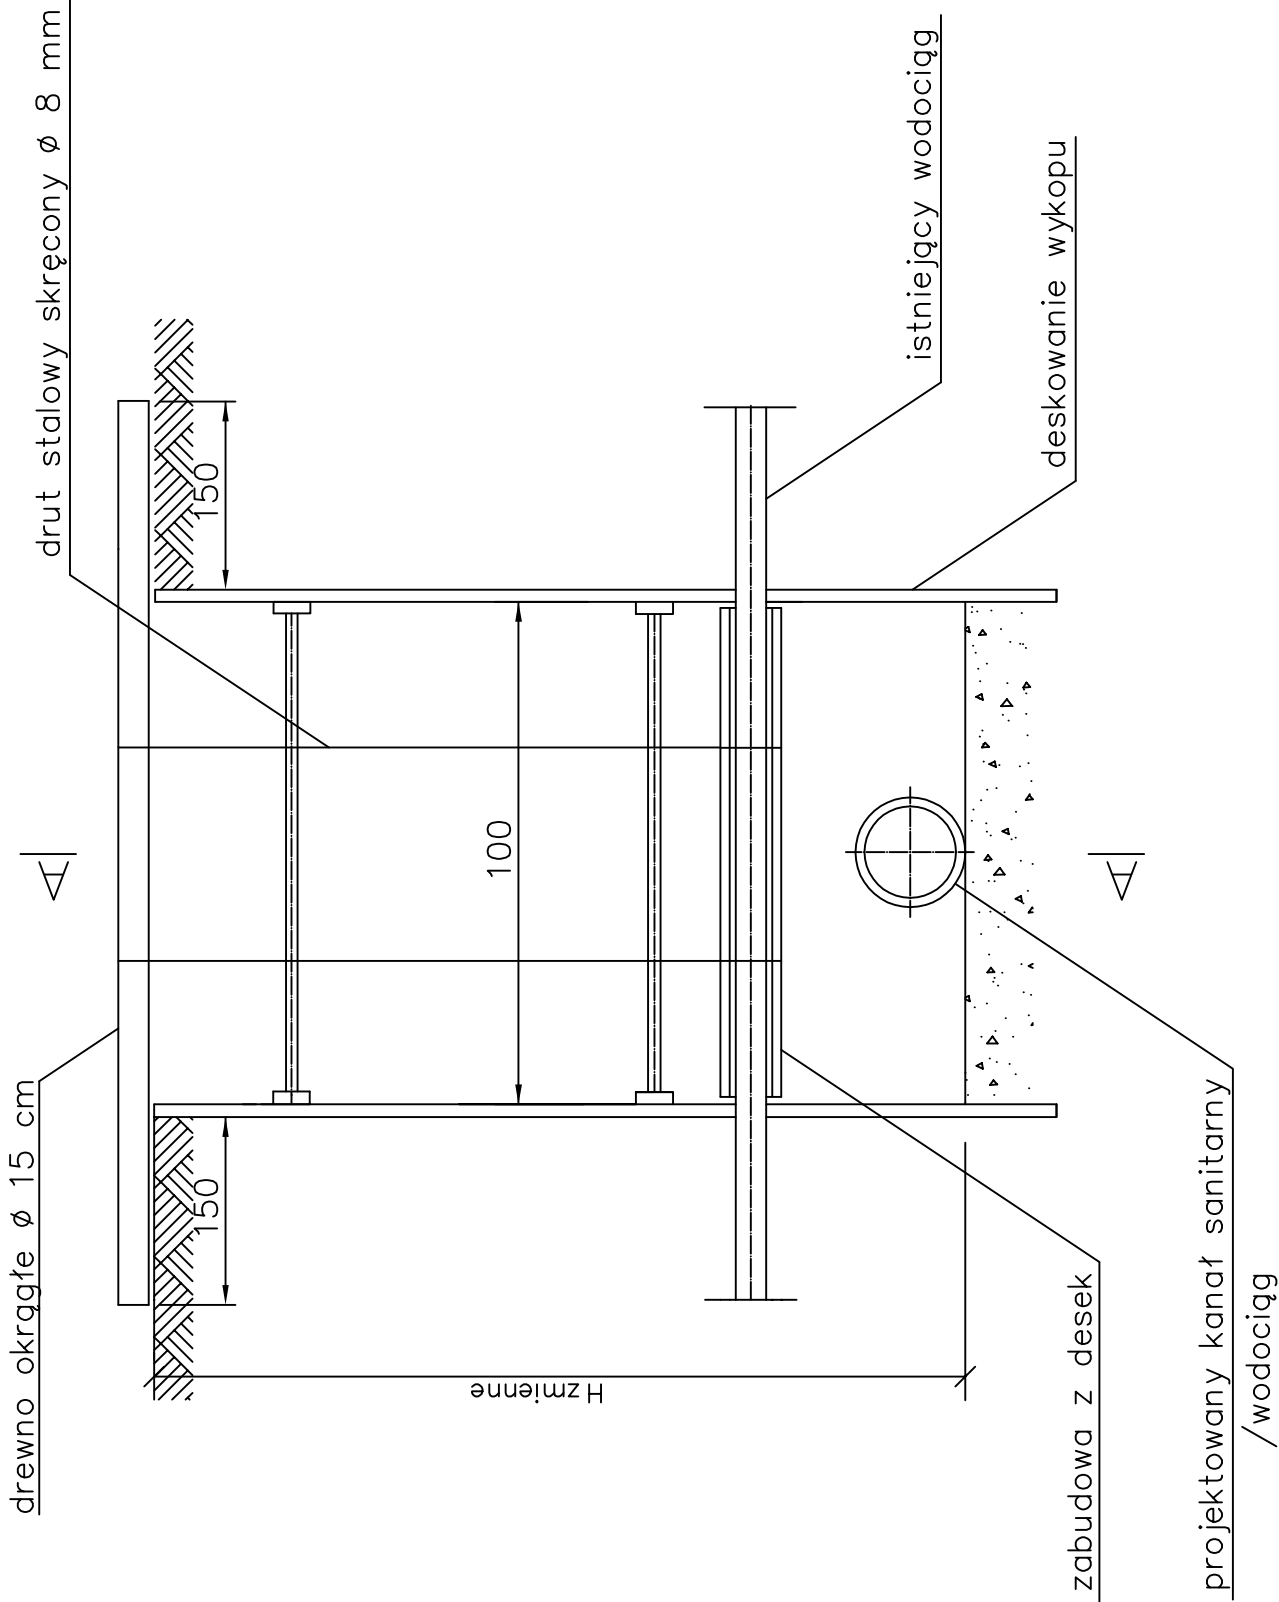

PRZEKRÓJ A-A

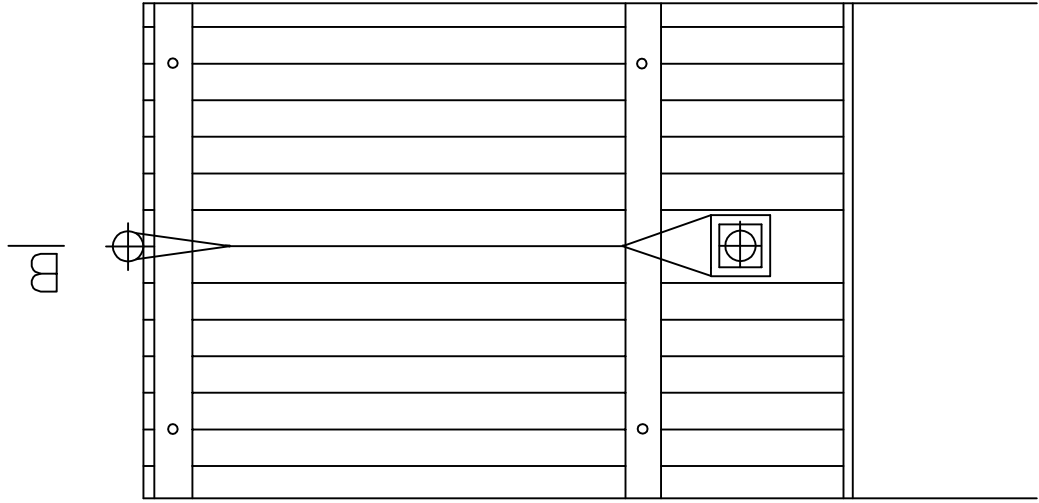

temat:	PRZEBUDOWA UL. KRZYWOLAKÓW I UL. CZECHOWICKIEJ W KANIOWIE		inwestor:	ZARZĄD DRÓG POWIATOWYCH W BIAŁSKU - BIAŁEJ	
treść:	ZABEZPIECZENIE WODOCIĄGU		jednostka projektowa:	USŁUGI PROJEKTOWE mgr inż. Grzegorz Głanowski ul. Zdrojowa 12 43-356 Bujaków	
projektował:	mgr inż. Iwona Wadowska upr.nr SLK/280/PWOS/09 specj. instalacyjna	sprawdził:	mgr inż. Monika Bogunia upr.nr SLK/3024/PWOS/10 specj. instalacyjna	stadium:	projekt wykonawczy
				skala:	1:20
				nr rys.	8