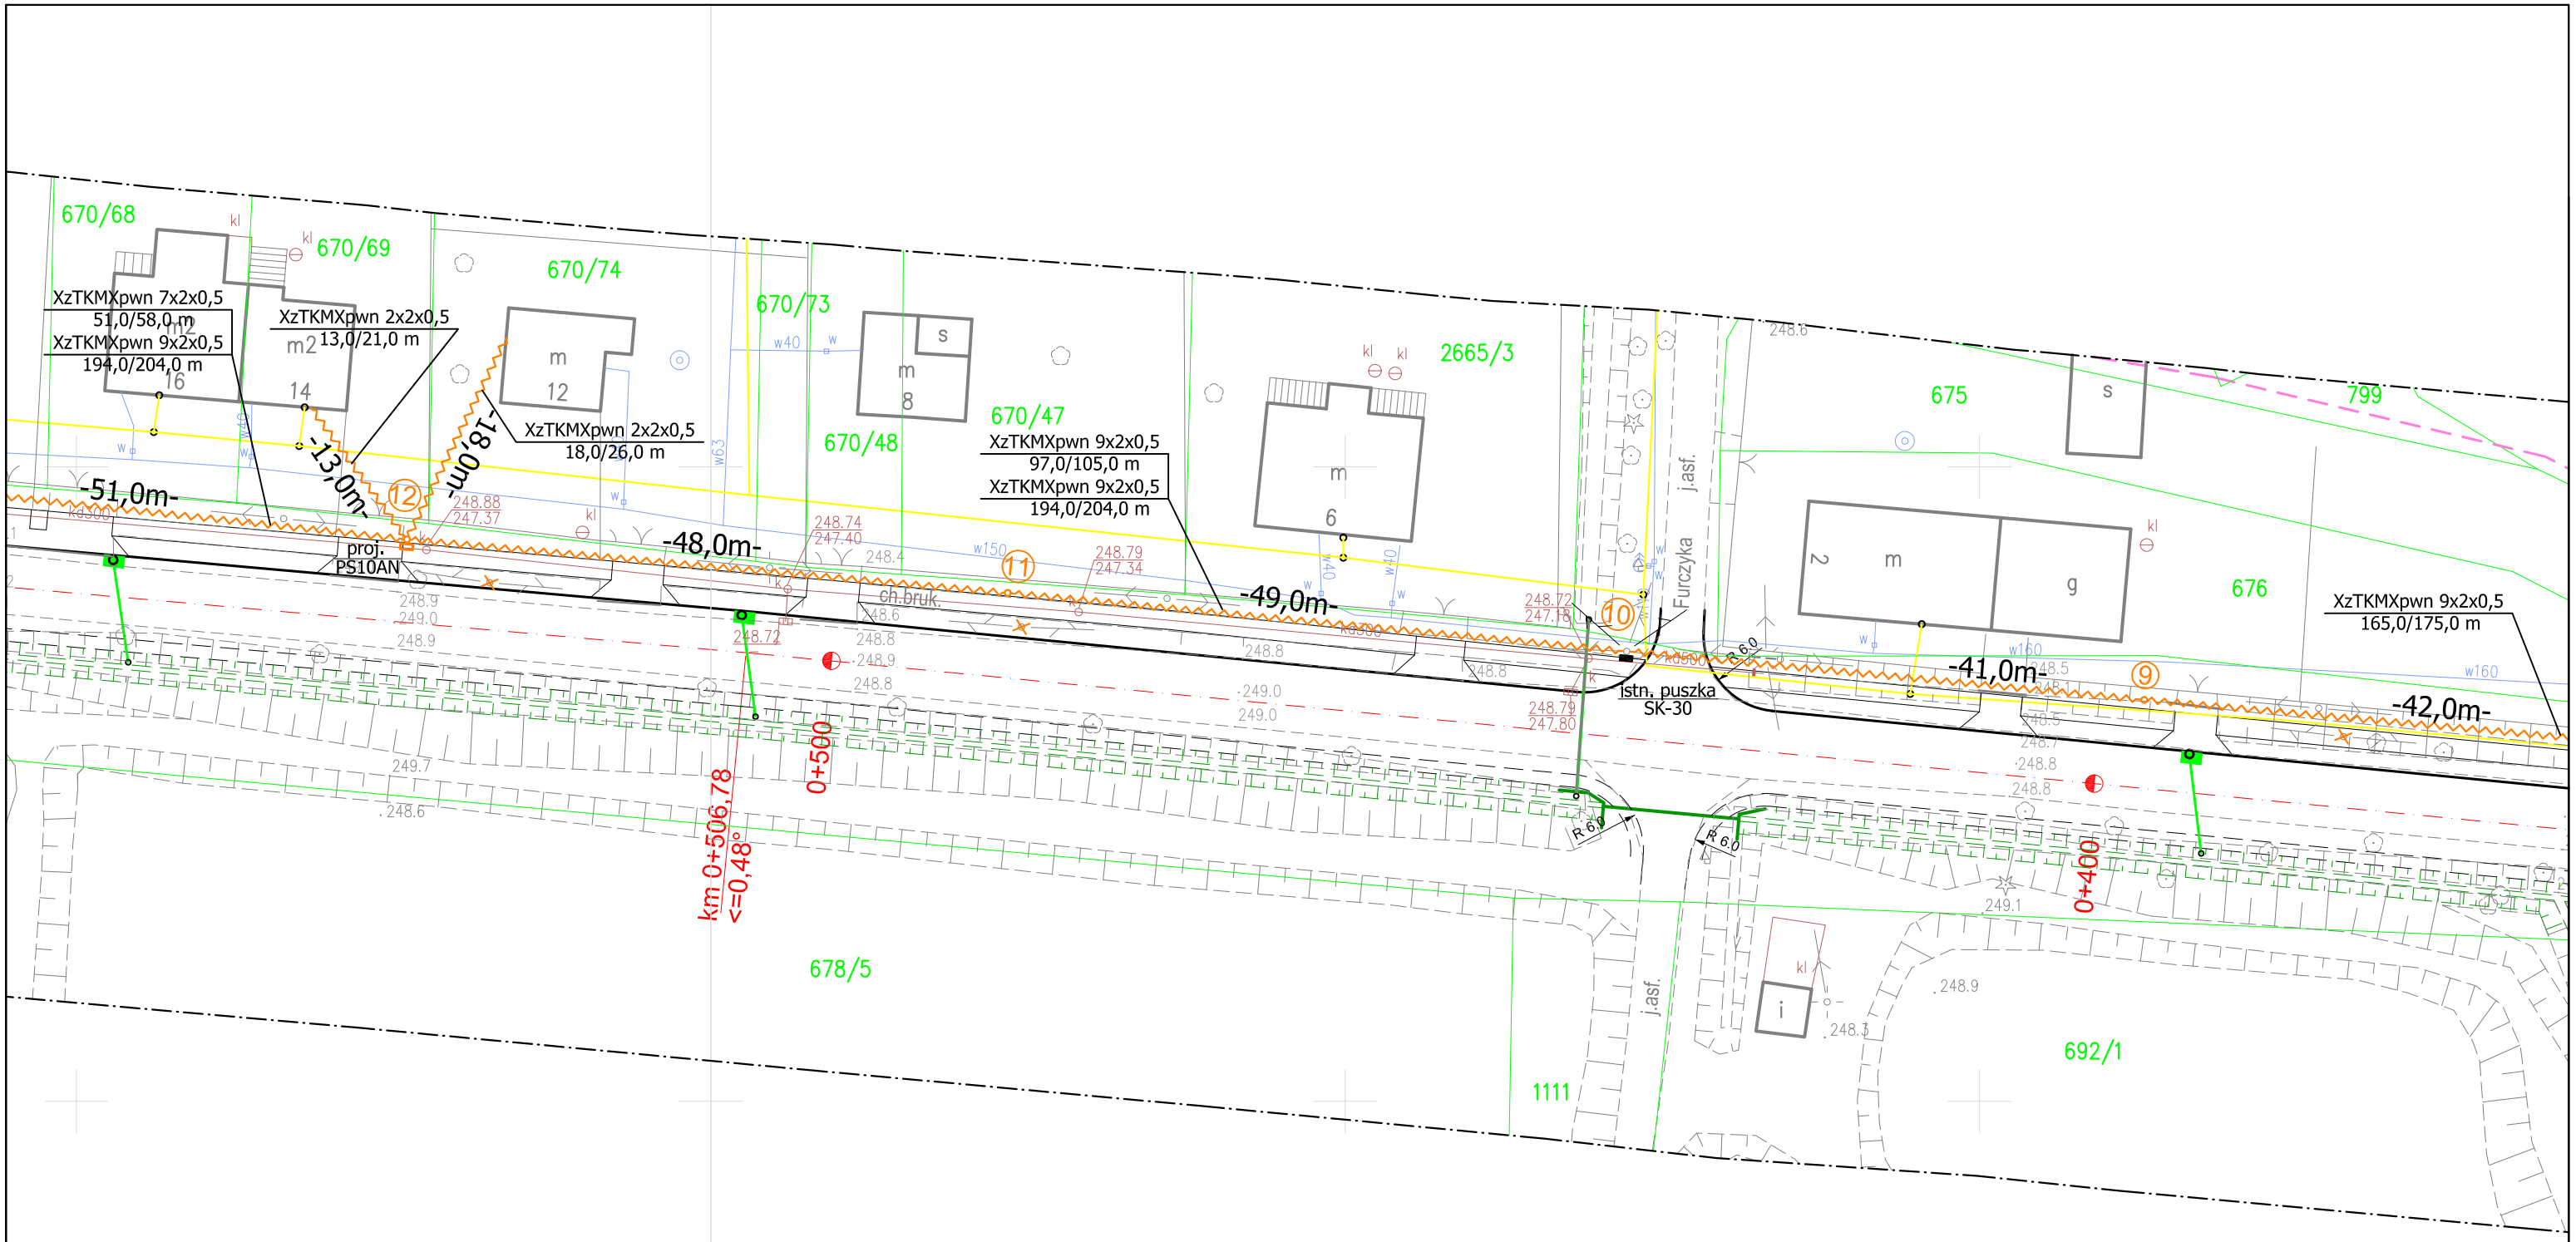

OZNACZENIA:

- proj. kabel napowietrzny telekom.
- proj. słup telekom.
- proj. puszka telekom.
- istn. puszka telekom.
- likwidacja telekom.

temat: PRZEBUDOWA UL. KRZYWOLAKÓW I UL.CZECHOWICKIEJ W KANIOWIE		inwestor: ZARZĄD DRÓG POWIATOWYCH BIELSKO-BIAŁA, UL. REGERA 81		
treść: PROJEKT ZAGOSPODAROWANIA TERENU- przebudowa sieci Telekomunikacji Polskiej		jednostka projektowa: USŁUGI PROJEKTOWE mgr inż Grzegorz Glanowski ul. Zdrojowa 12, 43-356 Bujaków		
projektował: Zdzisław STASZEK	podpis:	stadium: projekt wykonawczy	skala: 1:500	nr rys. 1/2
sprawdził: inż. Marek CZURCZAK, upr. 1620/99/U			data: 03.2012.	