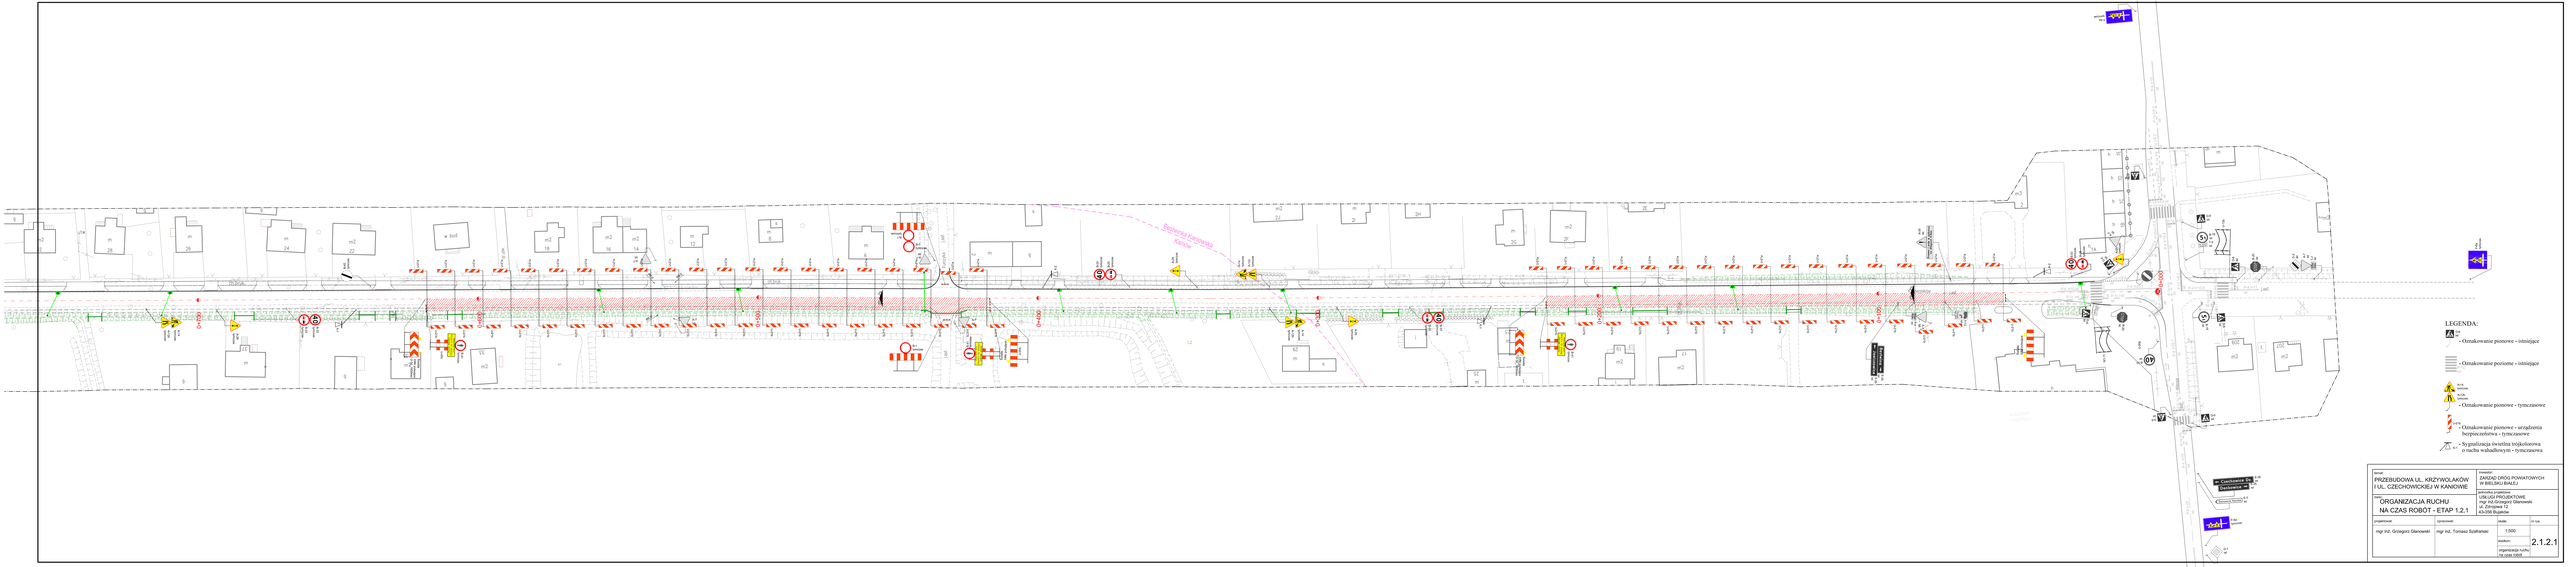

Nazwa: PRZEBUDOWA UL. KRZYWOLAKÓW I UL. CZECHOWICKIEJ W KANIOWIE	Zamiana: ZARZĄD DRÓG POWIATOWYCH W BIELSKU BIAŁEJ
Tytuł: ORGANIZACJA RUCHU NA CZAS ROBÓT - ETAP 1.2.1	Jednostka projektowa: USŁUGI PROJEKTOWE mgr inż.Grzegorz Glanowski ul. Zdrojowa 2 43-200 Bujaków
projektował: mgr inż. Grzegorz Glanowski	sprawdzał: mgr inż. Tomasz Szafrański
Skala: 1:500	Nr tab.
Nadkom.	2.1.2.1
organizacja ruchu na czas robót	