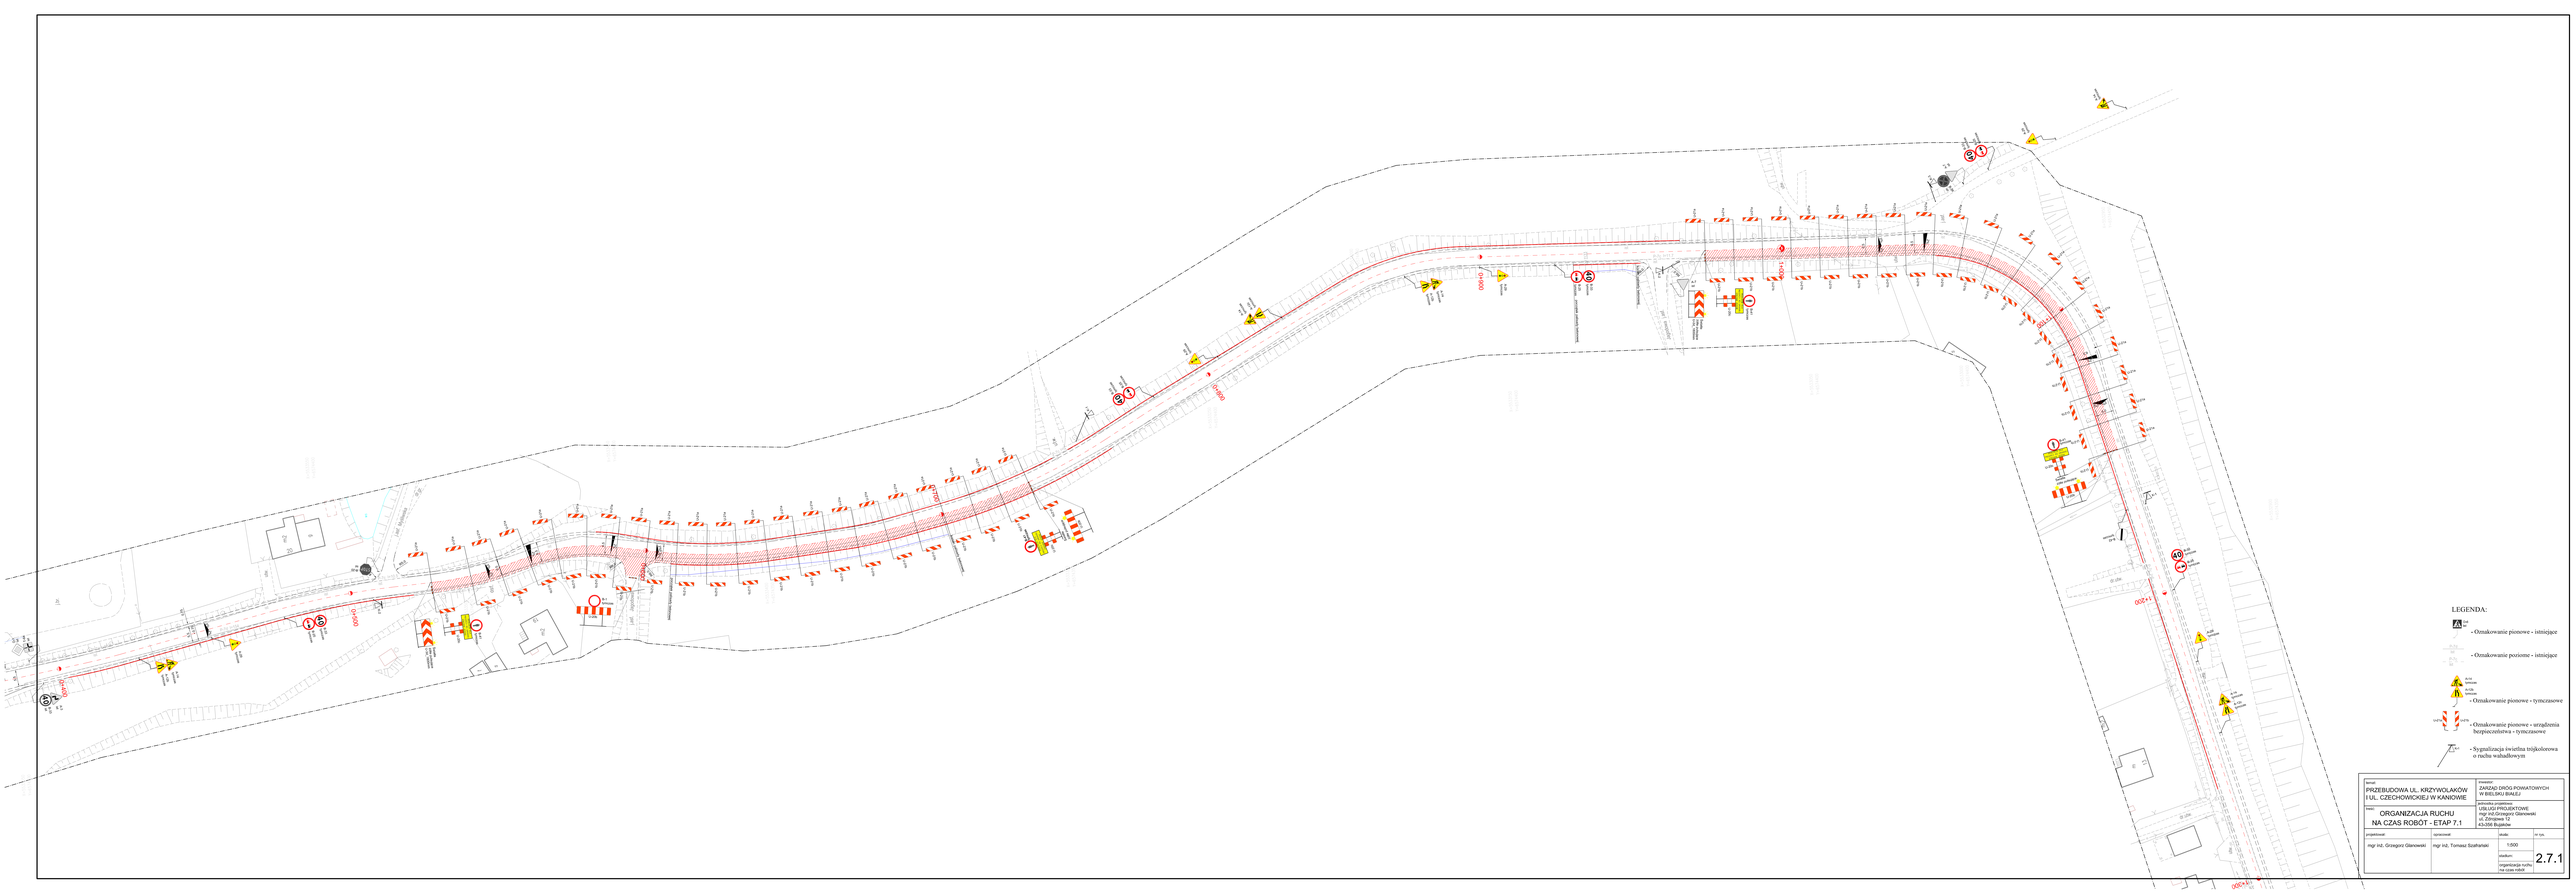

temat: PRZEBUDOWA UL. KRZYWOLAKÓW I UL. CZECHOWICKIEJ W KANIOWIE	inwestor: ZARZĄD DRÓG POWIATOWYCH W BIELSKU BIAŁEJ
mapa: ORGANIZACJA RUCHU NA CZAS ROBÓT - ETAP 7.1	autorska pracownia: USŁUGI PROJEKTOWE mgr inż.Grzegorz Glanowski 43-316 Bielsko-Biała 43-356 Bujaków
projektował: mgr inż. Grzegorz Glanowski	opracował: mgr inż. Tomasz Szafrański
skala: 1:500	nr tys.
rysunek: organizacja ruchu na czas robót	2.7.1