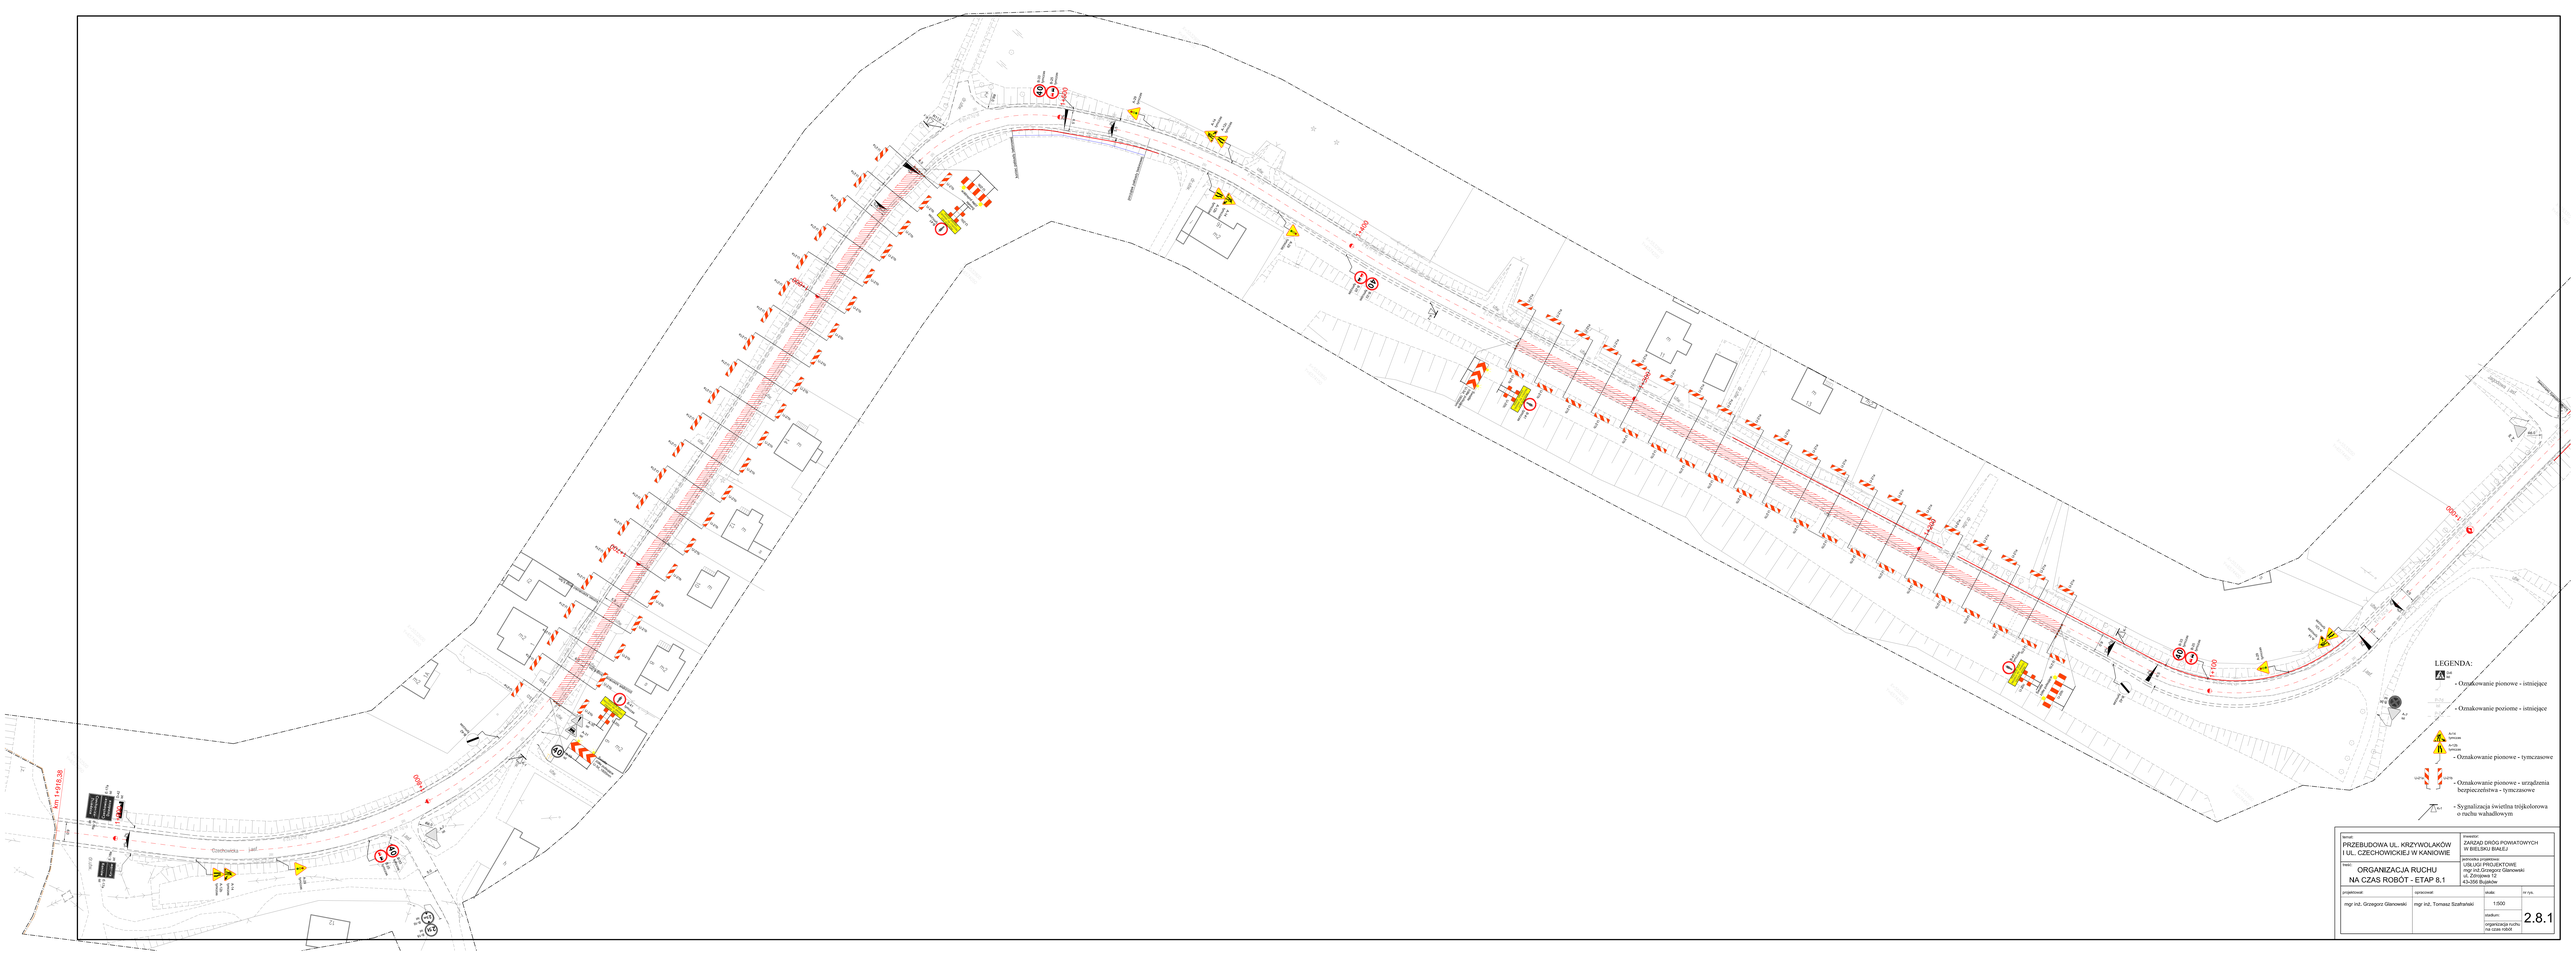

temat: PRZEBUDOWA UL. KRZYWOLAKÓW I UL. CZECHOWICKIEJ W KANIOWIE		inwestor: ZARZĄD DRÓG POWIATOWYCH W BIELSKU BIAŁEJ	
nazwa: ORGANIZACJA RUCHU NA CZAS ROBÓT - ETAP 8.1		opracował: USŁUGI PROJEKTOWE mgr inż.Grzegorz Glanowski ul. Zimowa 12 43-356 Bujaków	
projektował: mgr inż. Grzegorz Glanowski	sprawdził: mgr inż. Tomasz Szafrański	skala: 1:500	nr rys. 2.8.1
		stadium: organizacja ruchu na czas robót	