


WYDZIAŁ KOMUNIKACJI I TRANSPORTU

SKALA 1:100

STAROSTWA POWIATOWEGO W BIELSKU-BIAŁYM - PARTER

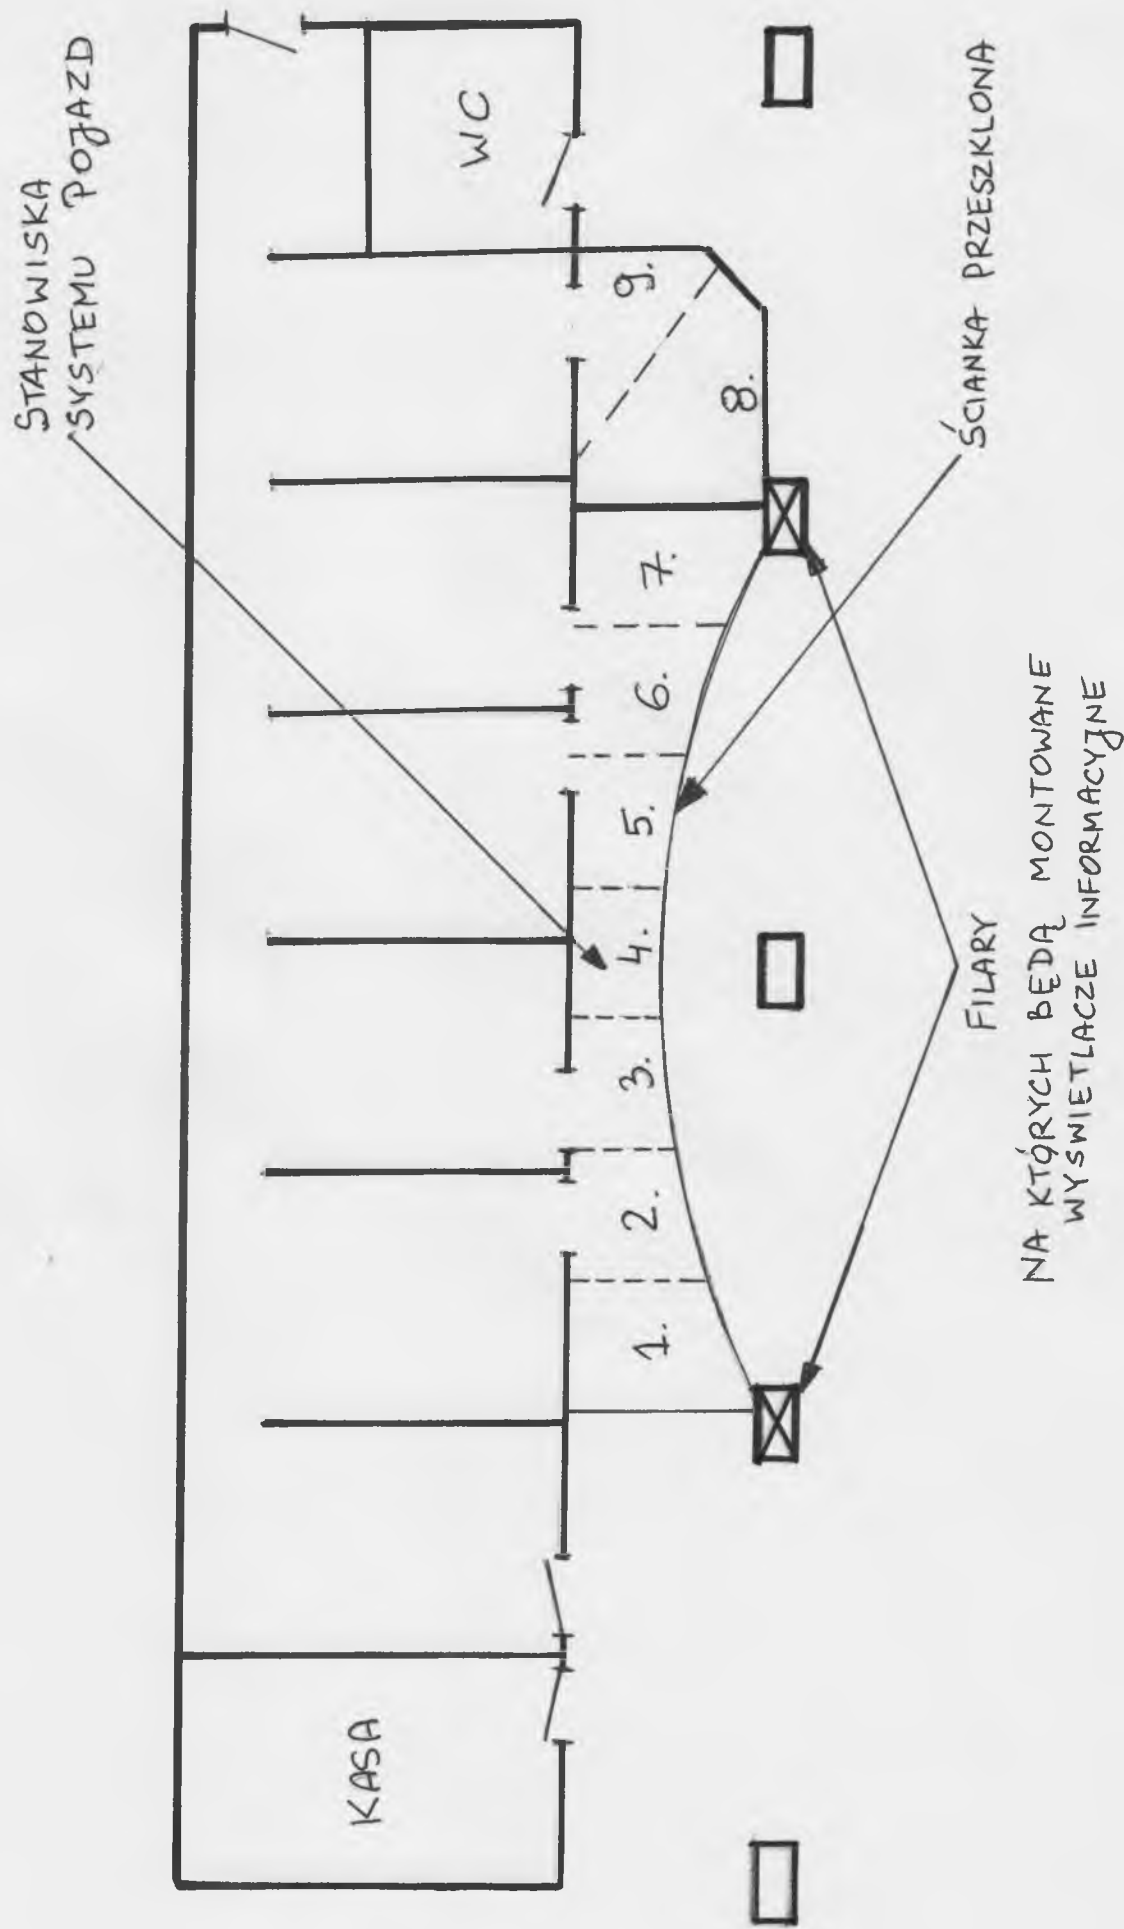

POCZĘKALNIA