


PRZEKRÓJ TYPOWY NA PROSTEJ

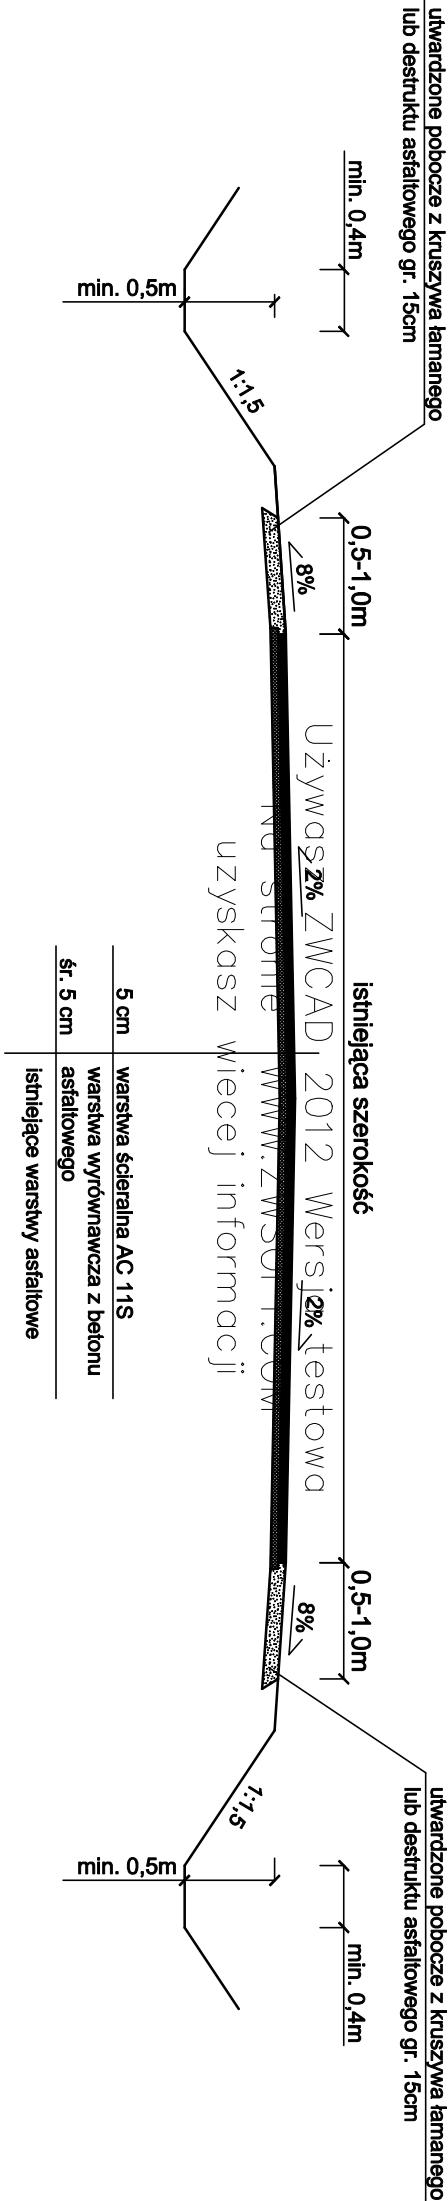

Uwaga:
Szerokość poboczy powinna być nie mniejsza niż 0,75m.
Zmniejszenie szerokości poboczy jest możliwe tylko w sytuacji kiedy pobocze posiada mniejszą szerokość w stanie istniejącym.