


Rys. nr 2.01

Rys. nr 2.02

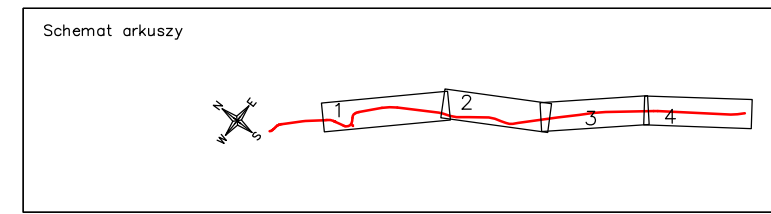

Rev.	Data	Opis zmiany	Zatw.

Jednostka projektująca:  
Lider

Krzysztof Pach - KPH  
ul. Michałowska 17/10  
41-100 Siemianowice Śl.  
T: +48 602 336 578  
E: kph@prokonto.pl

Partner

Jarosław Dzięch - JAROAD  
ul. Giewont 8/20  
43-316 Bielsko-Biała  
T: +48 33 487 76 79  
E: jaroad@jaroad.pl

PROJEKT CHRONIONY JEST PRAWEM AUTORSKIM. RYSUNEK ANI ŻADEN JEGO FRAGMENT NIE MOGĄ BYĆ REPRODUKOWANE, POWIELANE LUB WYKORZYSTYWANE DO INNYCH CEŁÓW BEZ PISEMNEJ ZGODY JEDNOSTKI PROJEKTUJĄCEJ.

Investor:

**Powiat Bielski**  
**ul. Piastowska 40**  
**43-300 BIELSKO-BIAŁA**

Zadanie: "Przebudowa drogi powiatowej 4426S Landek - Ligota - Mazanówce - Stare Bielsko"

Temat: Część II - odcinek drogi na terenie gminy Jasienica Plan sytuacyjny część I

Projektant: Piotr Mikołajek  
Sprawdził: Michał Głot  
Skala: 1:1000  
Data: 06.2011

Nr spr. MAP/2010/PWZ/04  
Nr spr. MAP/2007/PWZ/04  
Data: 06.2011

Podpis: \_\_\_\_\_  
Branża: ELEKTRYCZNA

Stadium: PW

Nr Rys. **2.01**

Rev. -