


Rys. nr 2.02

Rys. nr 2.04

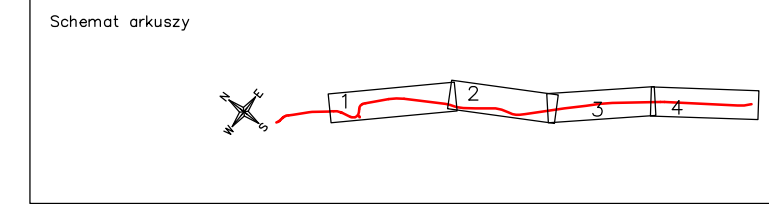

Rev.	Data	Opis zmiany	Zatw.

Jednostka projektująca:  
Utwór

**kph** Krzysztof Pach - KPH  
ul. Mickiewicza 17/10  
43-316 Bielsko-Biala  
T: +48 602 336 578  
E: kph@prokonto.pl

Partner

**JaRoad** Jarosław Dziech - JAROAD  
ul. Główna 8/20  
43-316 Bielsko-Biala  
T: +48 33 497 76 79  
E: jaroad@jaroad.pl

PROJEKT CHRONIONY. JEST PRAWEM AUTORSKIM. RYSUNEK ANI ŻADEN JEGO FRAGMENT NIE MOGA BYĆ REPRODUKOWANE, POWIELANE LUB WYKORZYSTYWANE DO INNYCH CEŁÓW BEZ ZEŚMIENIEJ ZGODY JEDNOSTKI PROJEKTUJĄCEJ.

Investor:

**Powiat Bielski**  
**ul. Piastowska 40**  
**43-300 BIELSKO-BIALA**

Zadanie: "Przebudowa drogi powiatowej 4426S Landek - Ligota - Mazanowice - Stare Bielsko"		Stadium: PW	
Temat: Część II - odcinek drogi na terenie gminy Jasienica Plan sytuacyjny część III			
Projektant: Piotr Mikulajczyk		Nr. spr. MAP/1016/PWZ/04	Podpis
Sprawił: Michał Ciastek		Nr. spr. MAP/1007/PWZ/04	Bransz: ELEKTRYCZNA
Skala: 1:1000		Data: 08.2011	