


PROJ. BUDOWA SIECI
ELEKTROENERGETYCZNEJ NAPOWIETRZNEJ
TPU AsXSn 4x35mm2 DL 92m

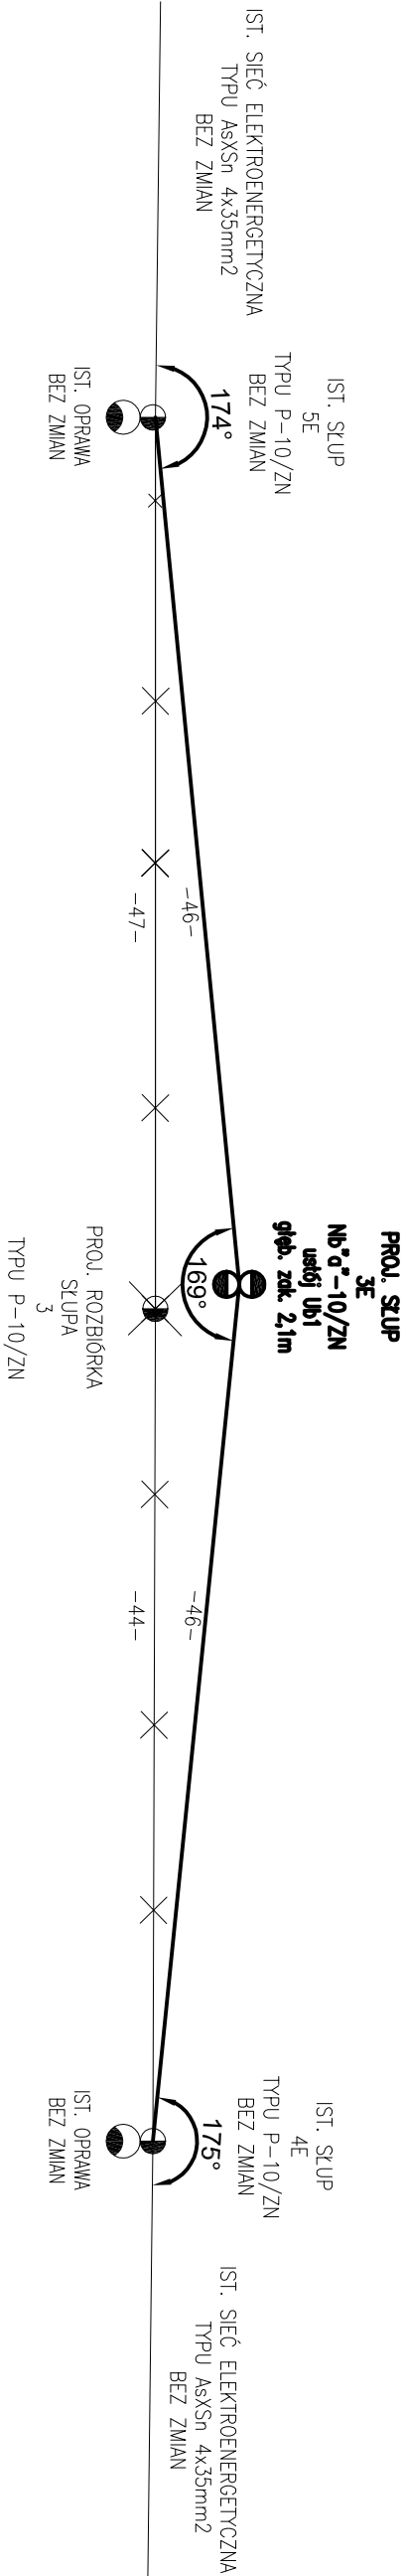

PROJ. ROZBIÓRKA SIECI
ELEKTROENERGETYCZNEJ NAPOWIETRZNEJ
TPU AsXSn 4x35mm2 DL 91m

Jednostka projektująca:
Lider

Krzysztof Pach - KPH
ul. Michałkowska 17/10
41-100 Sienianowice Śl.
T: +48 802 336 578
E: kph@prokontraj.pl

Partner

Jarosław Dziach - JAROAD
ul. Główna 820
43-316 Białsko-Białe.
T: +48 33 497 76 79
E: jaroad@jaroad.pl

PROJEKT CHRONIONY JEST PRAWEM AUTORSKIM. RYSUNEK ANIŻADEN JEGO
FRAGMENT NIE MOGA BYĆ REPRODUKOWANE, POWIELANE LUB
WYKORZYSTYWANE DO INNYCH CEŁÓW BEZ PISEMNEJ ZGODY JEDNOSTKI
PROJEKTUJĄCEJ.

Investor:

Powiat Bielski
ul. Piastowska 40
43-300 BIELSKO-BIAŁA

| | | | | |
|--|----------------|---------|---------------------|-------------|
| Zadanie: | | | Stadium: | |
| "Przebudowa drogi powiatowej 4426S Landek - Lipota - Mazanowice - Stara Bieleśko" | | | | |
| Temat: | | | PW | |
| Część II - odcinek drogi na terenie gminy Jasienica Schemat ideowy | | | | |
| Projektant: | Piotr Mikolajk | Nr upr: | MAZ /0106 /P/MC /04 | Nr Rys. |
| Sprawdził: | Michał Ciesien | Nr upr: | MAZ /0106 /P/MC /04 | |
| Skala: | 1:1000 | Data: | 06.2011 | |
| | | | Brutto: | ELEKTRYCZNA |
| | | | | 3.01 |
| | | | | — |