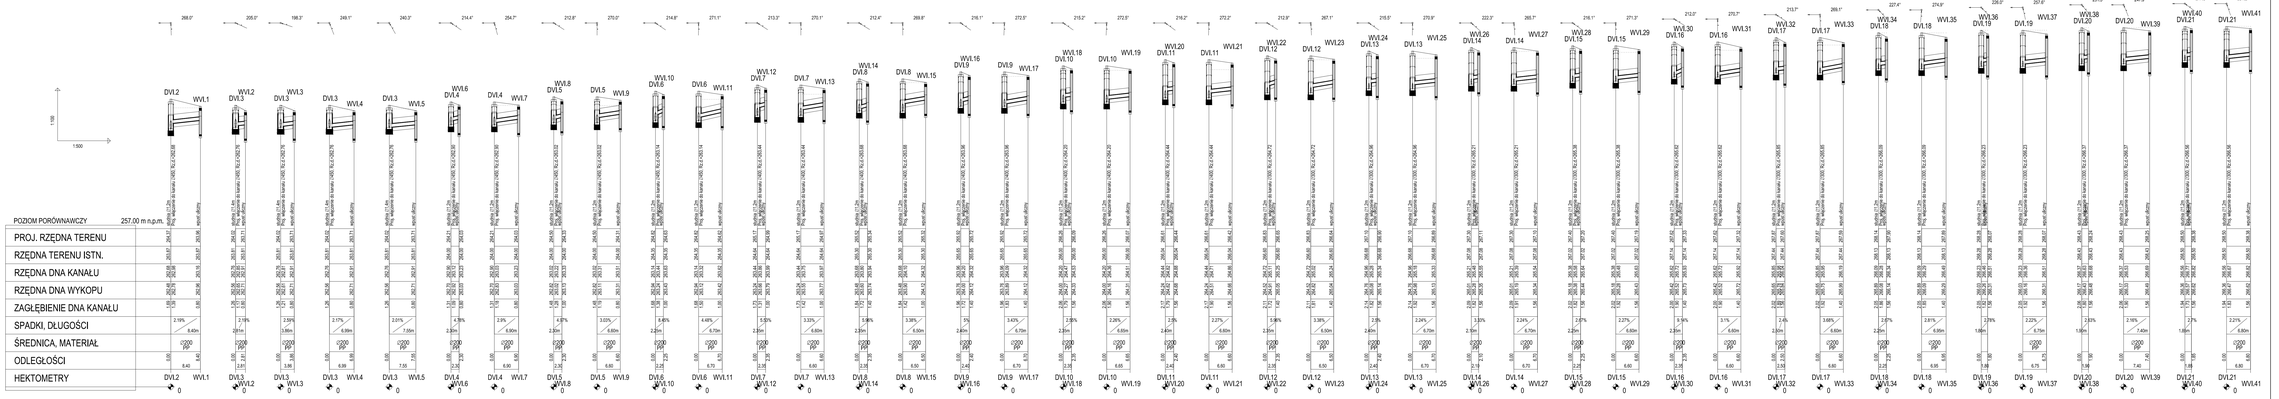

No.	Date	Spis zmian	Sign.

Jednostka projektująca	kph
Lider	Kujawski Piotr - kph ul. Wróblewskiego 17/10 41-902 Bytom T: +48 602 338 076 E: biuro@kphprojekt.pl
Partner	Jolanta Dziuk - JARCHO ul. Gliwicka 62 40-079 Bielsko-Biała T: +48 33 497 76 76 E: jarcho@jarcho.pl

PRZEDMIOTOWY RYSUNEK JEST PRAWEM AUTORSKIM. WYŁĄCZNIE NA ZLECENIE ZGODNIE Z UMOWĄ O PRACE. KOPIOWANIE, PUBLIKOWANIE LUB WYKORZYSTYWANIE BEZ PISEMNEJ ZGODY AUTORA PROJEKTU ZABRONIONE.

Inwestor	Powiat Bielski ul. Piastowska 40 43-300 BIELSKO-BIAŁA
Zadanie	"Przebudowa drogi powiatowej nr4305 Landek - Ligota - Mazańcowice - Stara Siedlnica"
Temat	Część B - rozbiórki drogi na terenie gminy Jasienica
Tytuł	Profile podłużne - Kanał DVI - ul. 3
Projektant	Zofia Rybicka
Sprawdził	Beata Wyrobek
Skala	1:500/100
Data	11.2021
Projekt	
Nr ew. / Nr bib.	
Nr rys.	3.03
Branża	KANALIZACJA
Stadium	PW
Nr kol.	Nr rys.