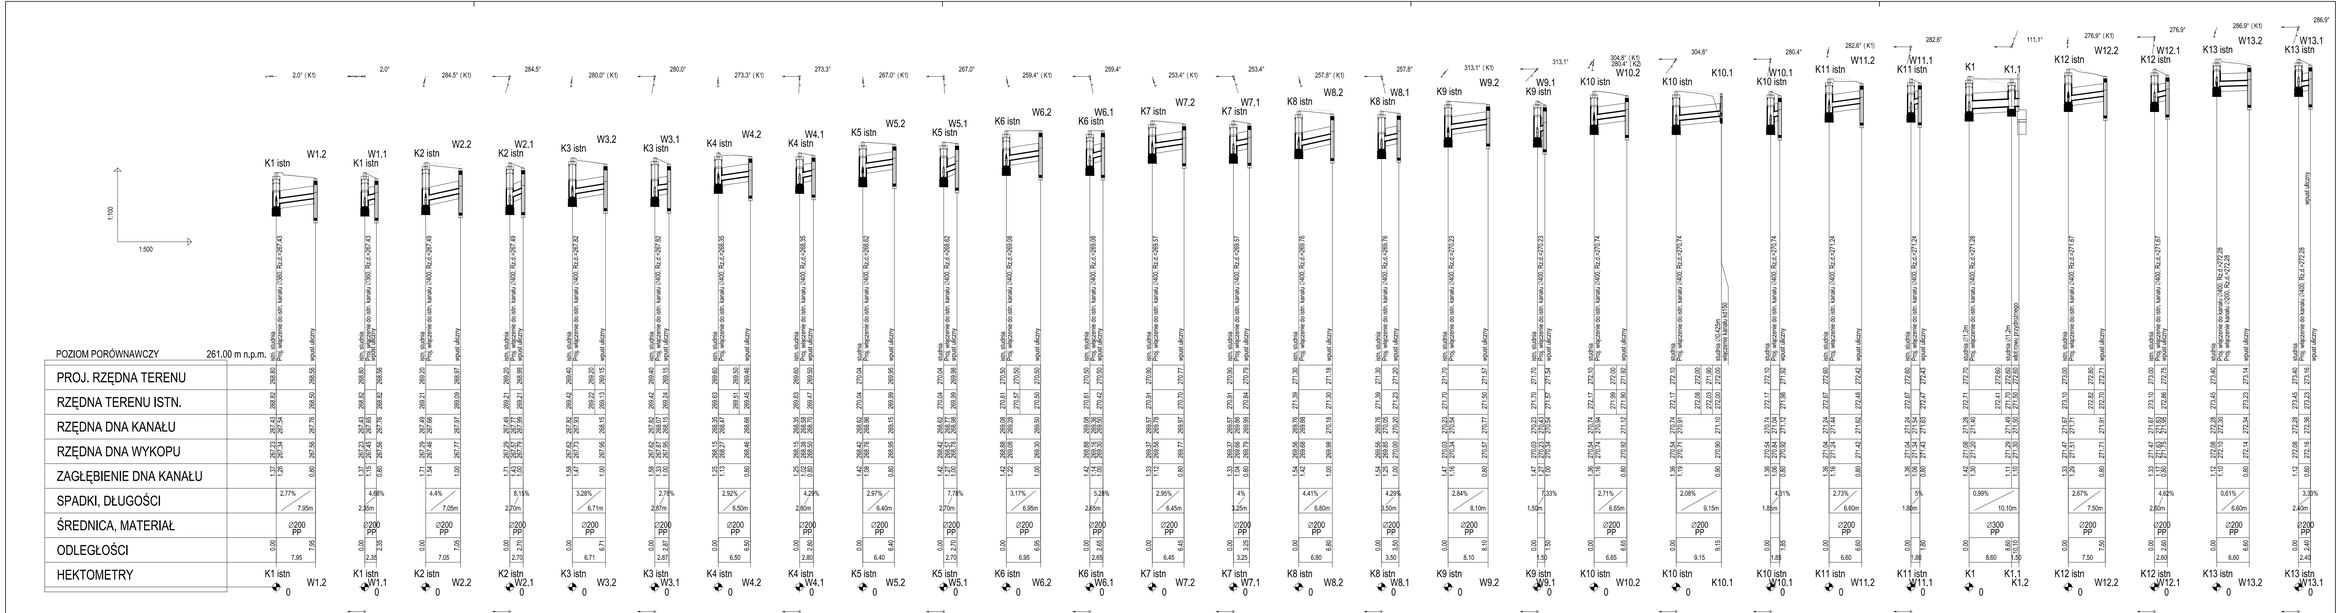
1:100
1:500
POZIOM PORÓWNAWCZY 261.00 m n.p.m.
PROJ. RZĘDNA TERENU
RZĘDNA TERENU ISTN.
RZĘDNA DNA KANAŁU
RZĘDNA DNA WYKOPU
ZAGŁĘBIENIE DNA KANAŁU
SPADKI, DŁUGOŚCI
ŚREDNICA, MATERIAŁ
ODLEGŁOŚCI
HEKTOMETRY
K1 istn
W1.2
K1 istn
W1.1
K2 istn
W2.2
K2 istn
W2.1
K3 istn
W3.2
K3 istn
W3.1
K4 istn
W4.2
K4 istn
W4.1
K5 istn
W5.2
K5 istn
W5.1
K6 istn
W6.2
K6 istn
W6.1
K7 istn
W7.2
K7 istn
W7.1
K8 istn
W8.2
K8 istn
W8.1
K9 istn
W9.2
K9 istn
W9.1
K10 istn
W10.2
K10 istn
K10.1
K10 istn
W10.1
K11 istn
W11.2
K11 istn
W11.1
K1
K1.1
K12 istn
W12.2
K12 istn
W12.1
K13 istn
W13.2
K13 istn
W13.1
2.0° (K1)
2.0°
284.5° (K1)
284.5°
280.0° (K1)
280.0°
273.3° (K1)
273.3°
267.0° (K1)
267.0°
259.4° (K1)
259.4°
253.4° (K1)
253.4°
257.8° (K1)
257.8°
313.1° (K1)
313.1°
304.8° (K1)
280.4° (K2)
W10.2
304.8°
280.4°
282.6° (K1)
282.6°
111.1°
276.9° (K1)
276.9°
286.9° (K1)
286.9°
istn. studnia
Proj. wejściowa do istn. kanału
wpust uliczny
studnia DN 425mm
wejściowa kanału ø315
studnia 11.2m
wejściowa z drabinką
studnia 11.2m
wejściowa z drabinką
studnia 10.25m
wejściowa kanału ø315
studnia 10.25m
wejściowa z drabinką
studnia 11.2m
wejściowa z drabinką
studnia 11.2m
wejściowa z drabinką
studnia 11.2