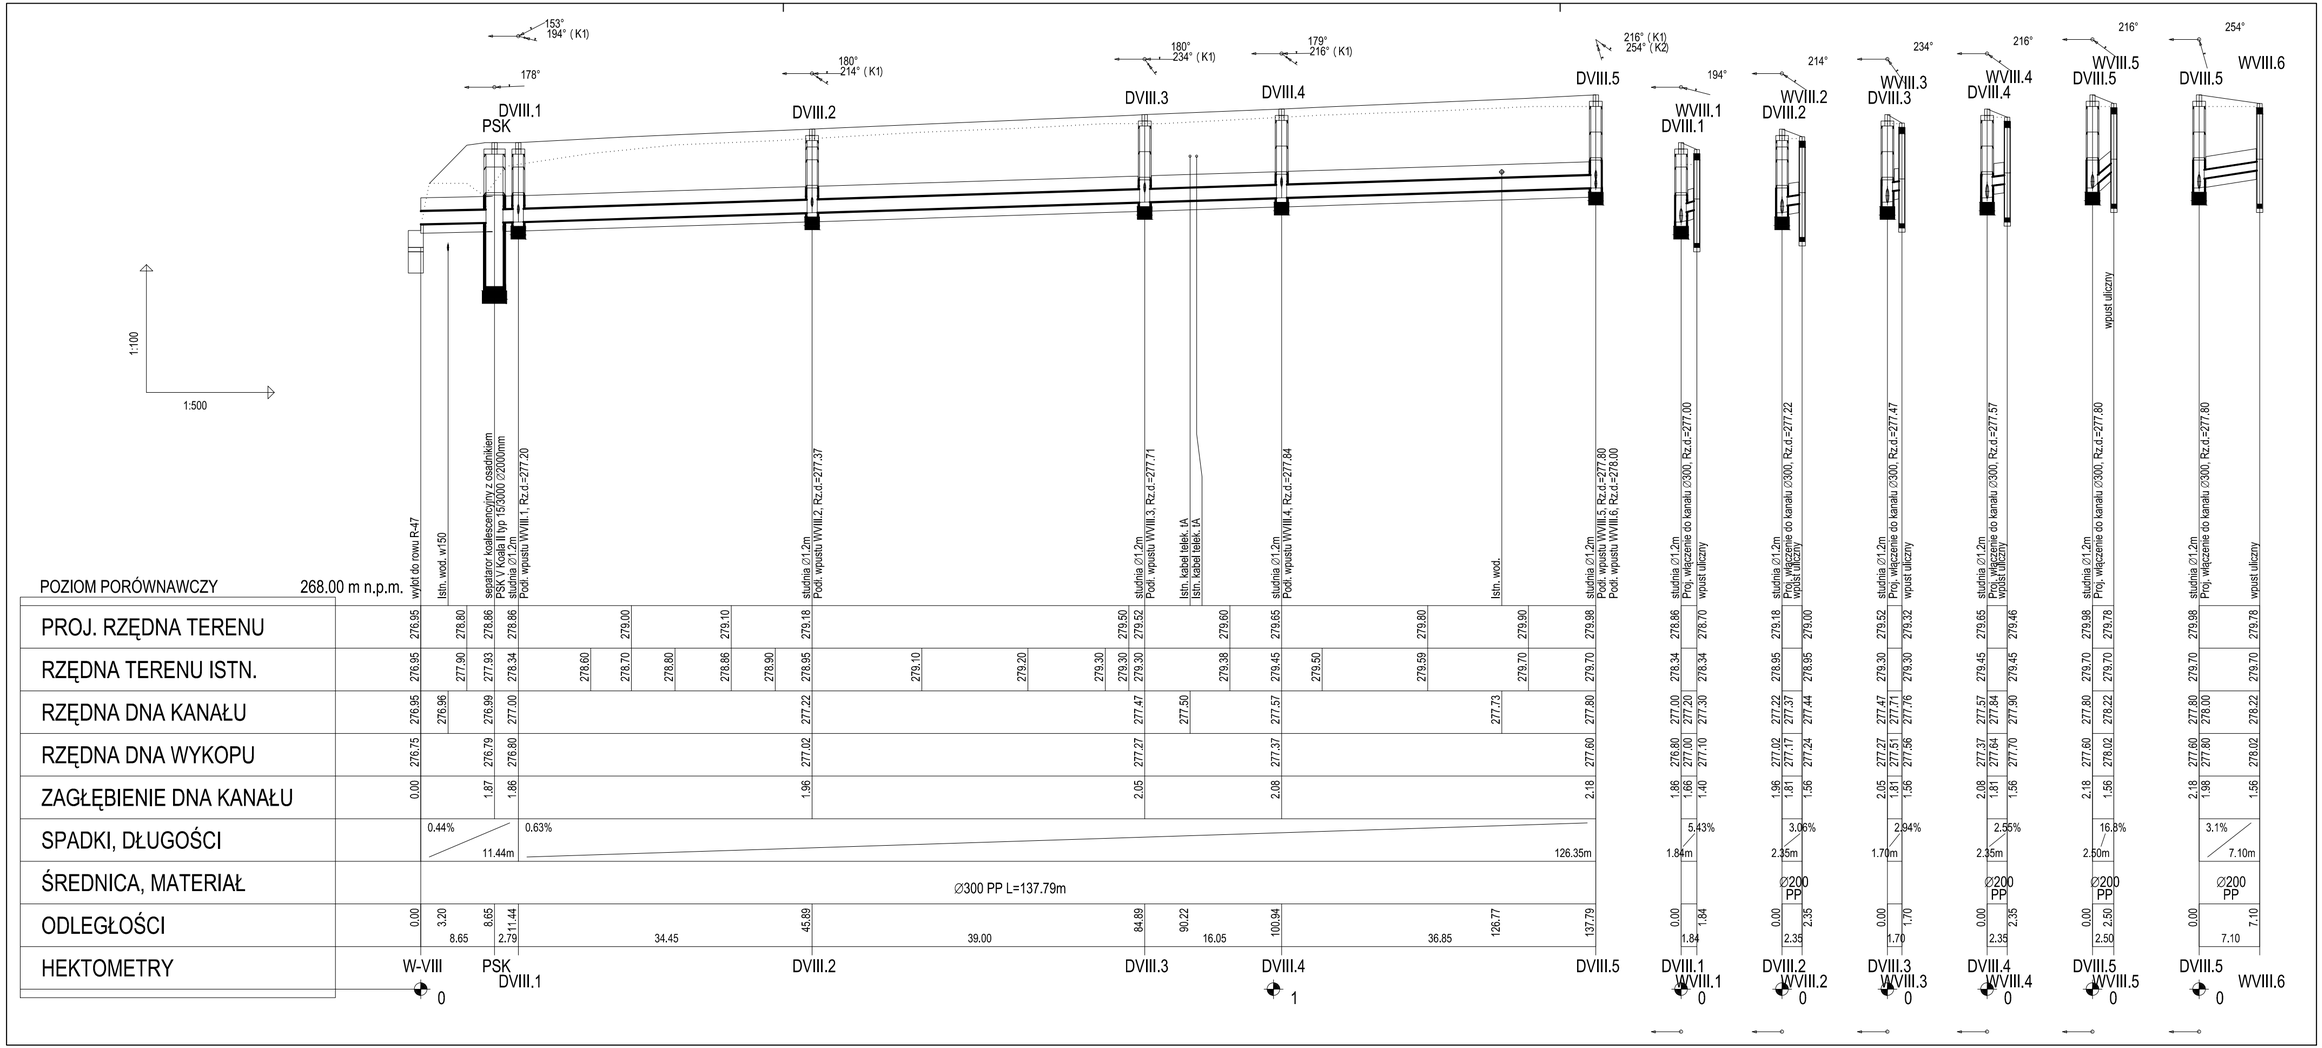


| Rev. | Data | Opis zmiany | Zatw. |
|---|---|---|---|
| | | | |

Jednostka projektująca:
Lider


Krzysztof Pach - KPH
ul. Michałkowicka 17/10
41-100 Siemianowice Śl.
T: +48 602 336 578
E: kph@prokonto.pl


Partner


Jarosław Dziech - JAROAD
ul. Giewont 8/20
43-316 Bielsko-Biała.
T: +48 33 497 76 79
E: jaroad@jaroad.pl



PROJEKT CHRONIONY JEST PRAWEM AUTORSKIM.
RYSUNEK ANI ŻADEN JEGO FRAGMENT NIE MOGĄ BYĆ
REPRODUKOWANE, POWIELANE LUB WYKORZYSTYWANE
DO INNYCH CELÓW BEZ PISEMNEJ ZGODY JEDNOSTKI PROJEKTUJĄCEJ.


Inwestor:

**Powiat Bielski**
**ul. Piastowska 40**
**43-300 BIELSKO-BIAŁA**

Zadanie: **"Przebudowa drogi powiatowej 4426S Landek - Ligota - Mazańcowice - Stare Bielsko"**

Temat: **Część II - odcinek drogi na terenie gminy Jasienica**

Rysunek: **Profile podłużne - Kanał DVIII**

Stadium: PW

| | | | Podpis |
|---|---|---|---|
| Projektant: | Zofia Rudnicka | Nr upr. 493/78 | |
| Sprawdził: | Marek Rudnicki | Nr upr. 59/80 | |
| Skala: 1:500/100 | | Data: 07.2011 | Branża: KANALIZACYJNA |

Nr Rys. **3.07** Rev. –