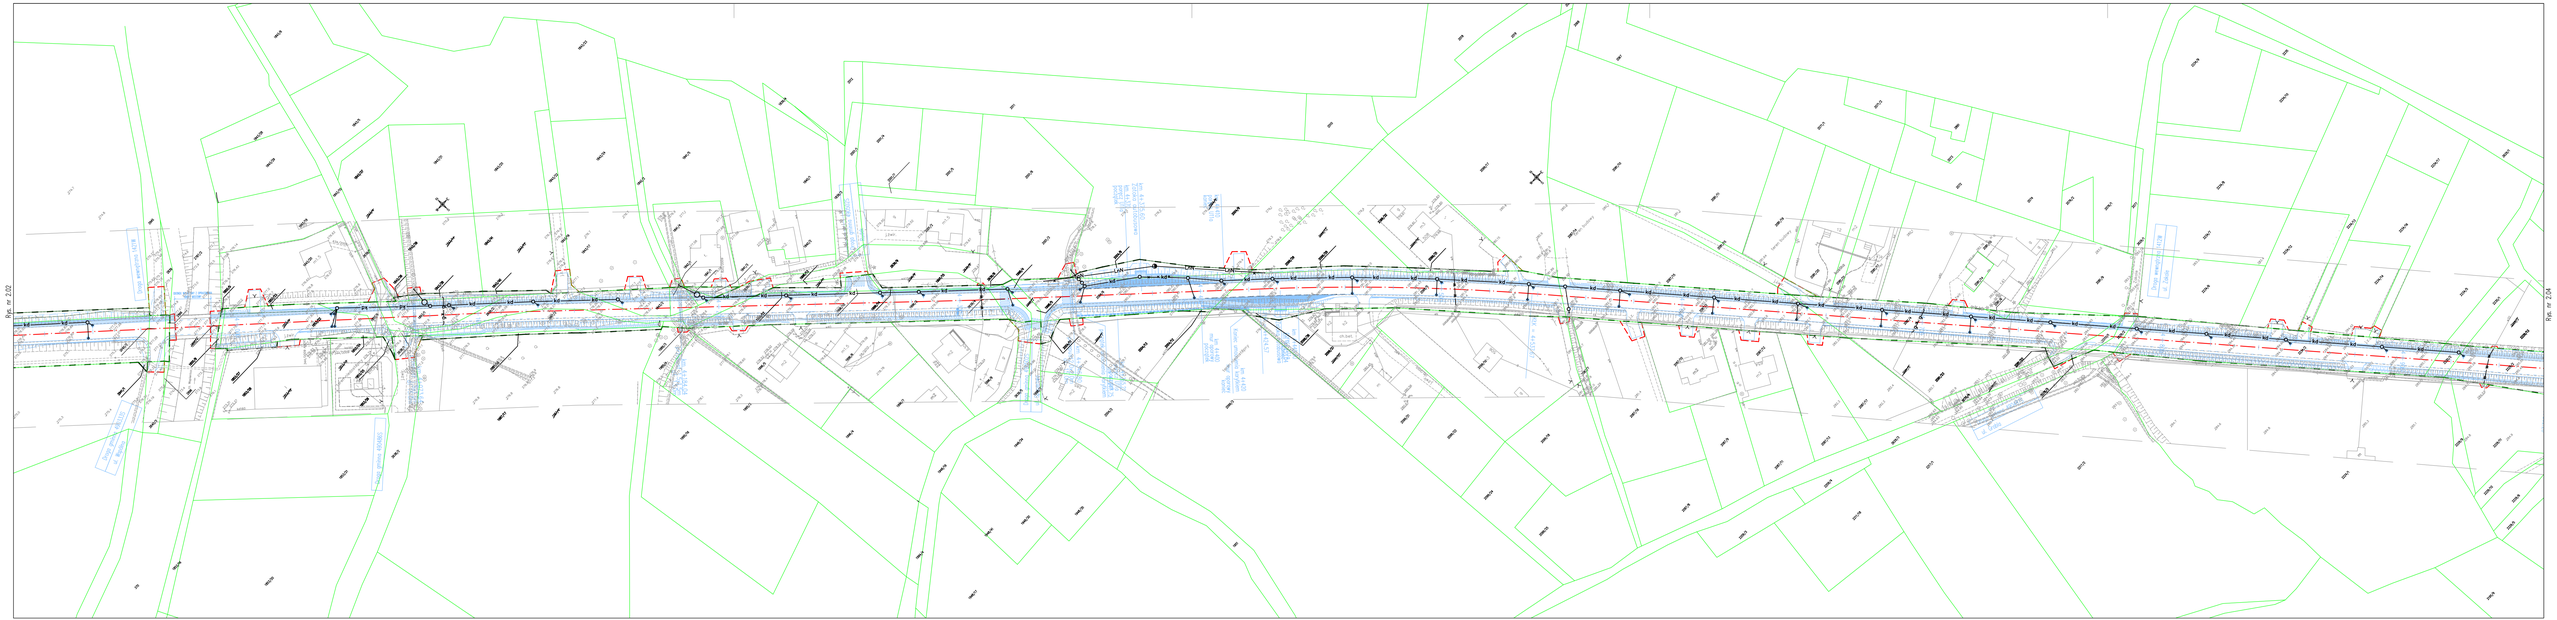

Rev.	Data	Opis zmiany	Zdtw.

Jednostka projektująca:
Lider
kpH
Krzysztof Pach - KPH
ul. Michałkowicka 17/10
41-100 Siemianowice Śl.
T:+48 602 336 578
E:kph@onkonto.pl

Partner
JARROAD
Janosław Dzioch - JARROAD
ul. Gierwont 8/20
43-316 Bielsko-Biała.
T:+48 33 497 76 79
E:jarroad@jarroad.pl

PROJEKT CHRONIONY JEST PRAWEM AUTORSKIM. WYSYŁKA NA ZNOŚNIK JEGO FRAGMENT NIE WCIĄ BYĆ REPRODUKOWANE, POWIELANE LUB WYKORZYSTYWANE DO INNYCH CELÓW BEZ PISEMNEJ ZGODY ZENOSTRY PROJEKTUJĄCEJ.

Inwestor:

Powiat Bielski
ul. Piastowska 40
43-300 BIELSKO-BIAŁA

POWIAT BIELSKI

Zadanie: "Przebudowa drogi powiatowej 44-2825 Landek - Ligota - Mazańcowice - Stara Bielsko"

Temat: Część I B + odcinek drogi na terenie gminy Jasienica

Rysunek: Zbiorcza plansza ustrojenia terenu - Część 3

Stadium: PW

Funkcja / imię, Nazwisko	Numer uprawnień	Podpis
Projektant: Krzysztof Pach	SLK/7011/POOD/06	
Sprawdził: Bartosz Kalisiak	SLK/2339/POOD/08	

Skala: 1:1000	Data: 07.2011	Brzesc. Drogowe

Nr Rys. 2.03

Rev. –