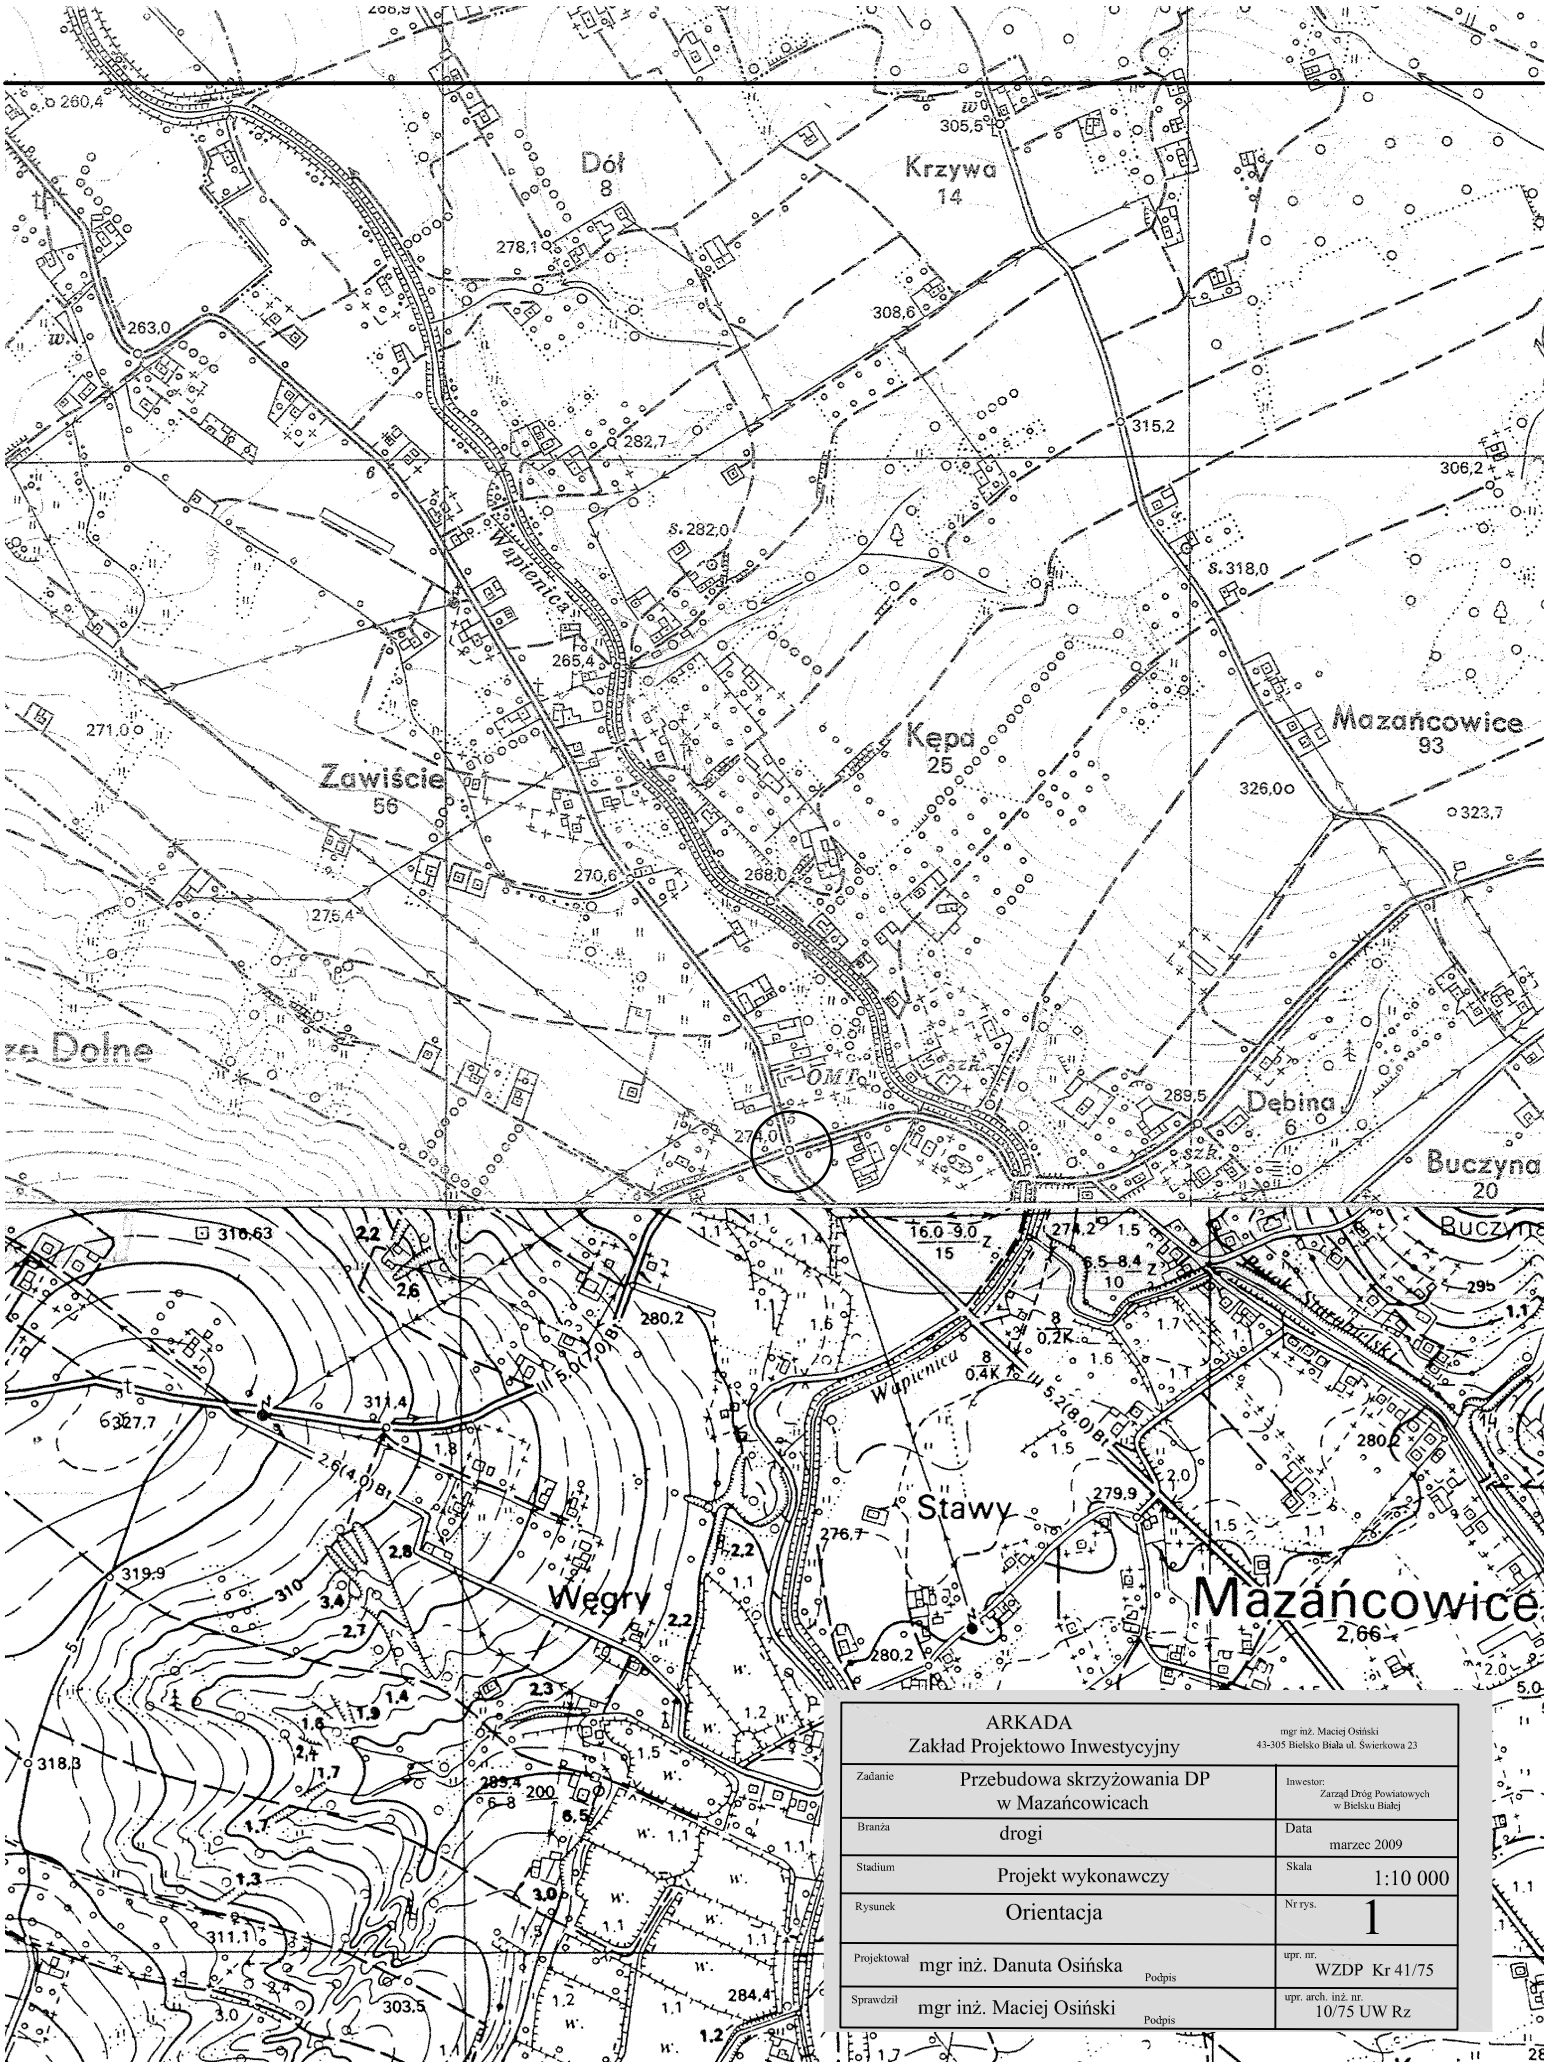

ARKADA Zakład Projektowo Inwestycyjny		mgr inż. Maciej Osiński 43-305 Bielsko Biała ul. Świerkowa 23
Zadanie	Przebudowa skrzyżowania DP w Mazańcowicach	Inwestor: Zarząd Dróg Powiatowych w Bielsku Białej
Branża	drogi	Data marzec 2009
Stadium	Projekt wykonawczy	Skala 1:10 000
Rysunek	Orientacja	Nr rys. 1
Projektował	mgr inż. Danuta Osińska Podpis	upr. nr. WZDP Kr 41/75
Sprawdził	mgr inż. Maciej Osiński Podpis	upr. arch. inż. nr. 10/75 UW Rz