


rondo

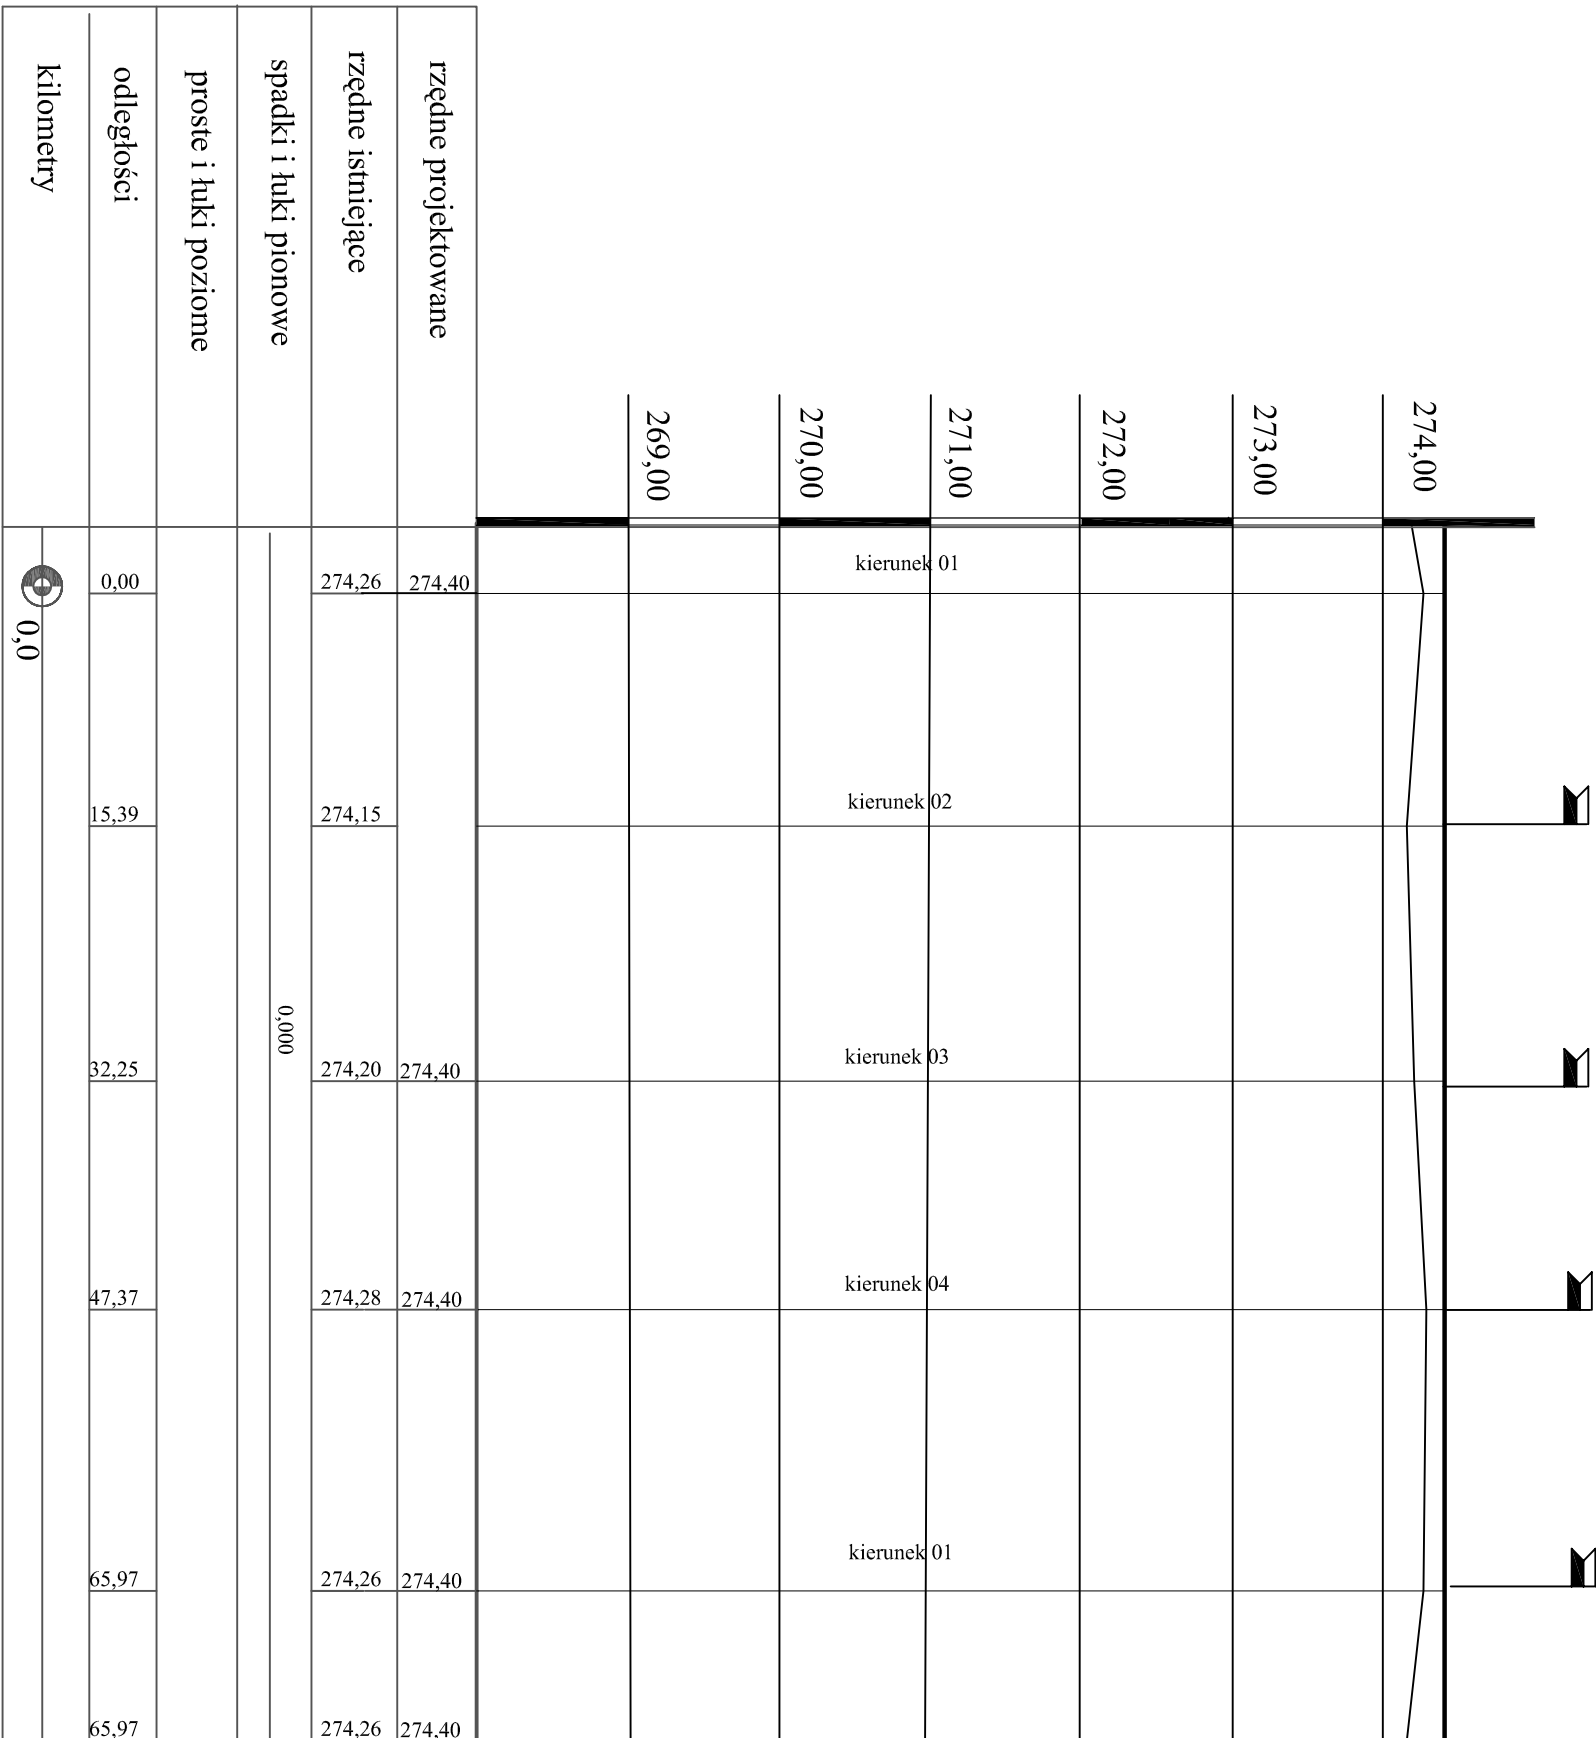

ARKADA		mgr inż. Maciej Osinski	
Zakład Projektowo Inwestycyjny		43-305 Bieleńskie Białe ul. Świerkowa 23	
Zadanie	Przebudowa skrzyżowania DP w Mazańcowicach	Investor	Zarząd Dróg Powiatowych w Bieleśku Białym
Branża	drogi	Data	marzec 2009
Stadium	projekt wykonawczy	Skala	1:500/500
Rysunek	profil podłużny w osi ronda	Nr rys.	5
Projektował	mgr inż. Danuta Osńska	upc. nr.	WZDP Kr 41/75
Sprawdził	mgr inż. Maciej Osinski	upc. arch. inż. nr.	10/75 UW Rz