


Przekroje normalne i szczegóły konstrukcyjne rys. nr 1 skala 1:50

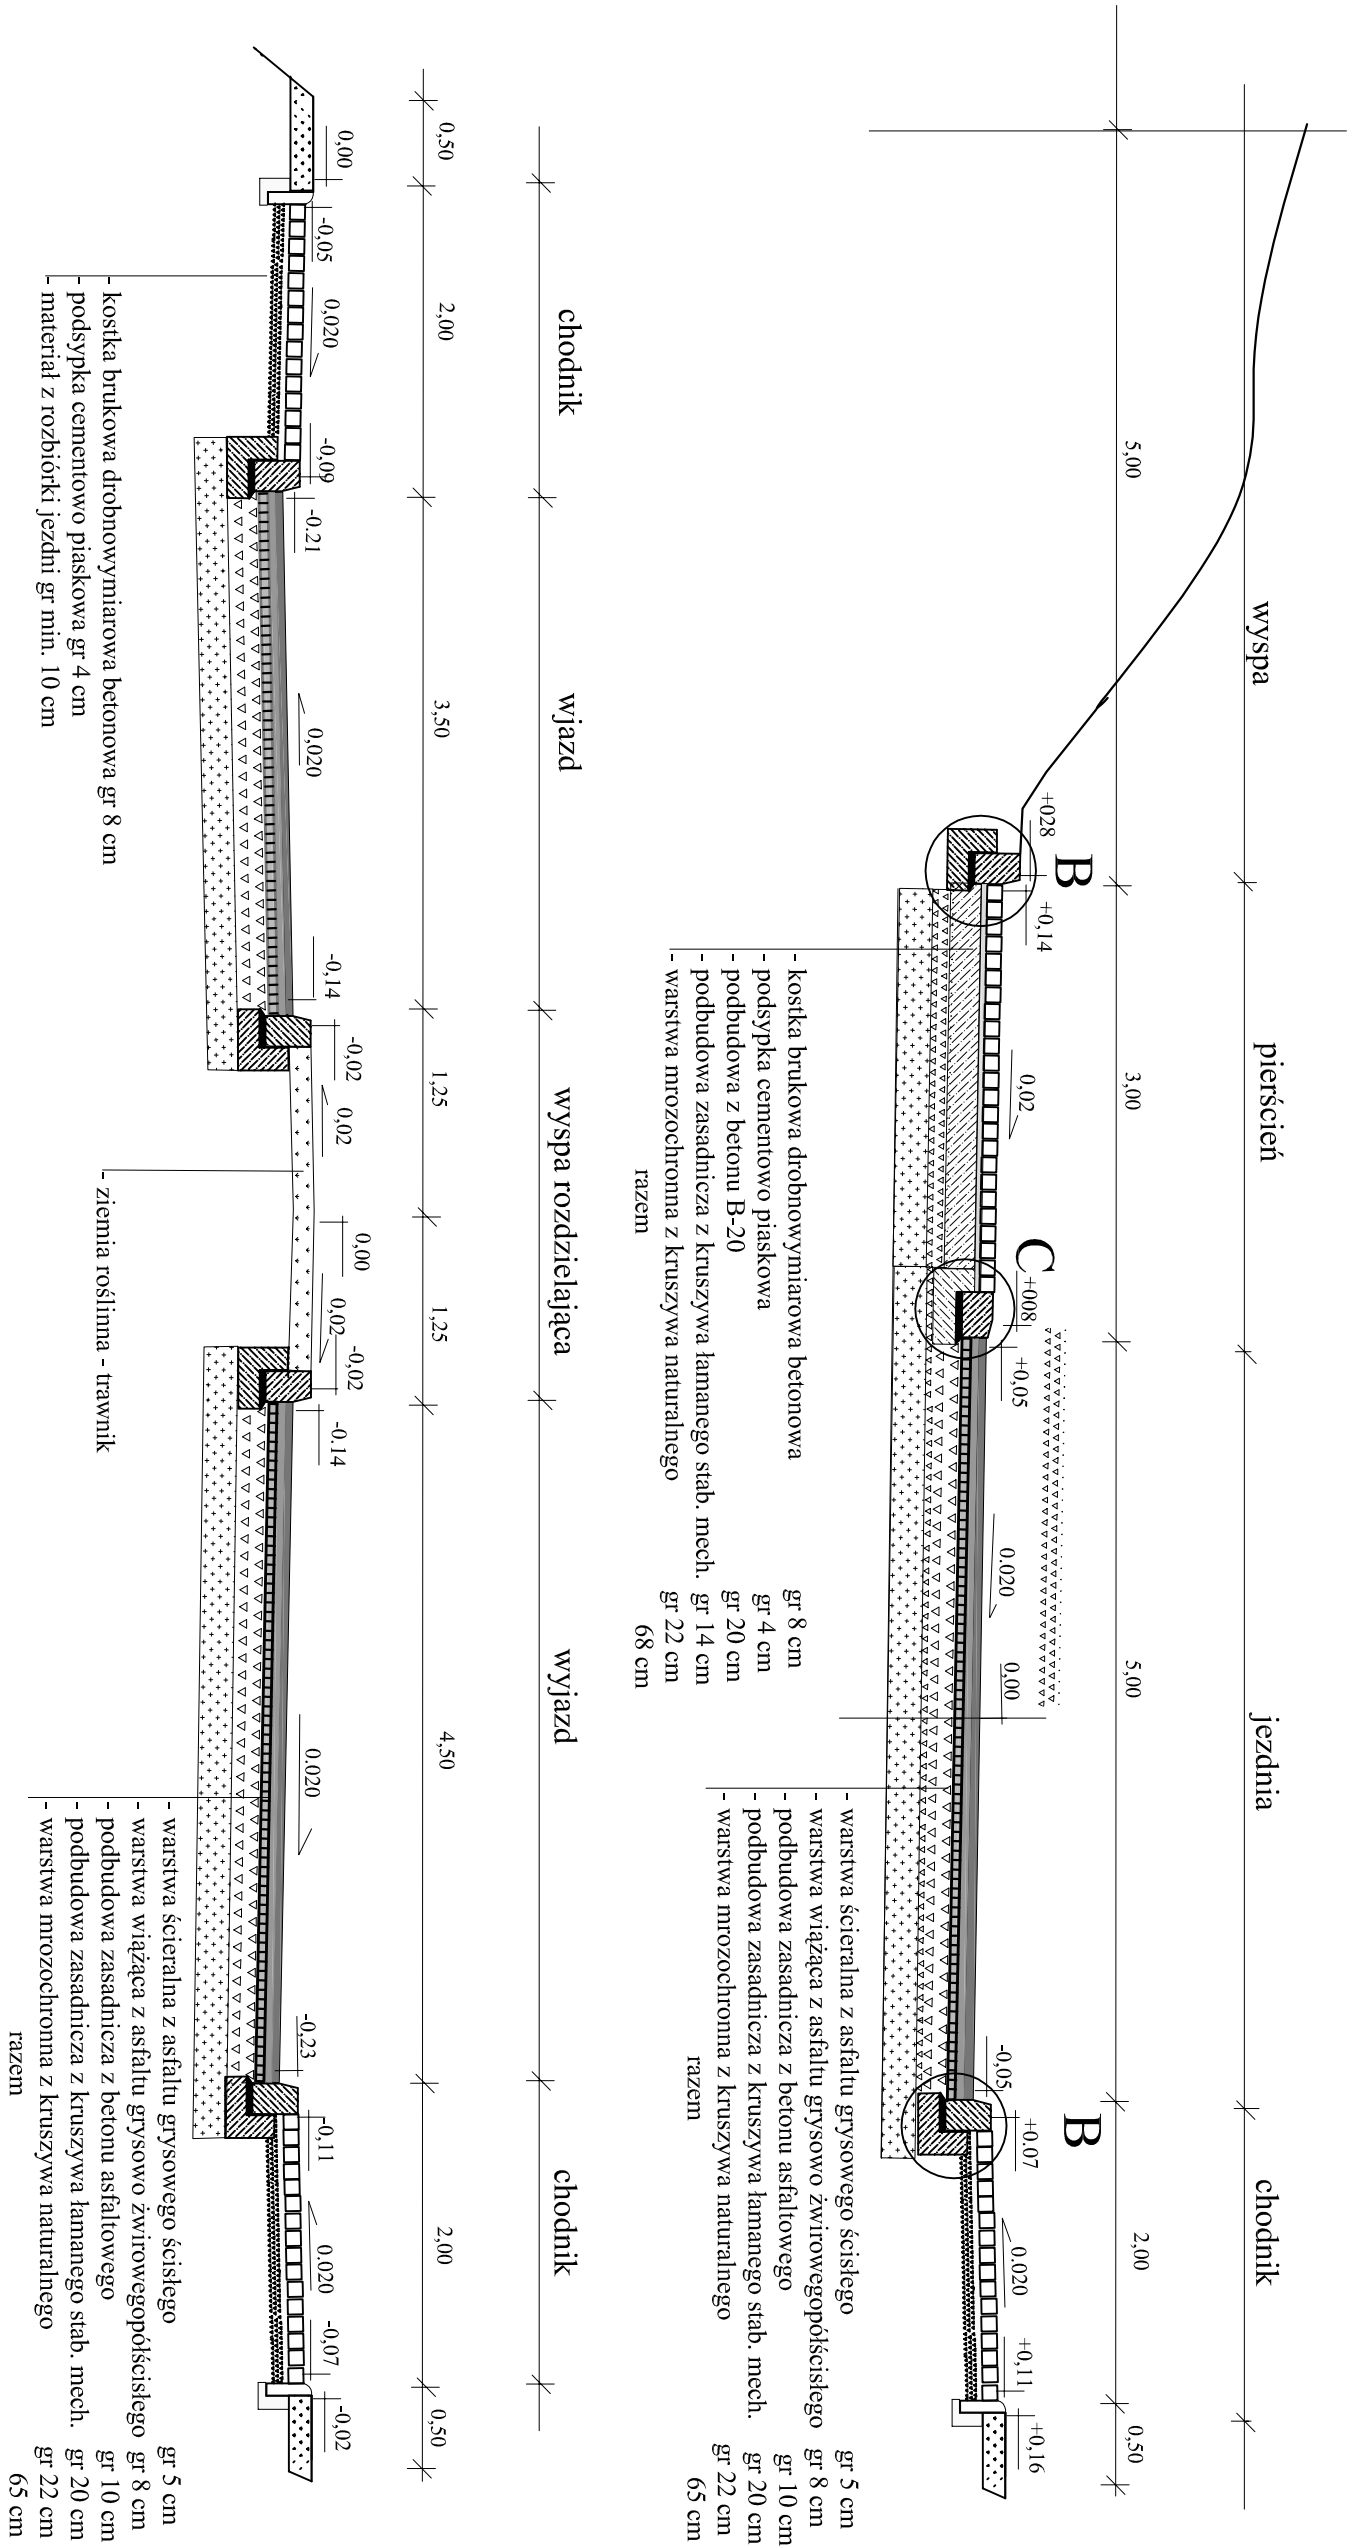

ARKADA		mgr inż. Maciej Osinski
Zakład Projektowo Inwestycyjny		43-305 Biejsko-Biała ul. Świerkowa 23
ZADANIE: Przebudowa skrzyżowania dróg powiatowych 4426 S i 4427 S w Mazaniewiczach		Investor: Zarząd Drog Powiatowych Biejsko Biała ul.Kogera 81
Branża	drogi	data marzec 2009 r
Stadium	Projekt wykonawczy	
Rysunek	Przekroje normalne ronda rys. nr 1	nr rys. 6
Projektował	mgr inż. Dariusz Osinska	skala 1:50
Sprawił	mgr inż. Maciej Osinski	upr. nr WZDP K-r 41/75
	PODPIS:	upr. nr 10/75 UW Rz.