

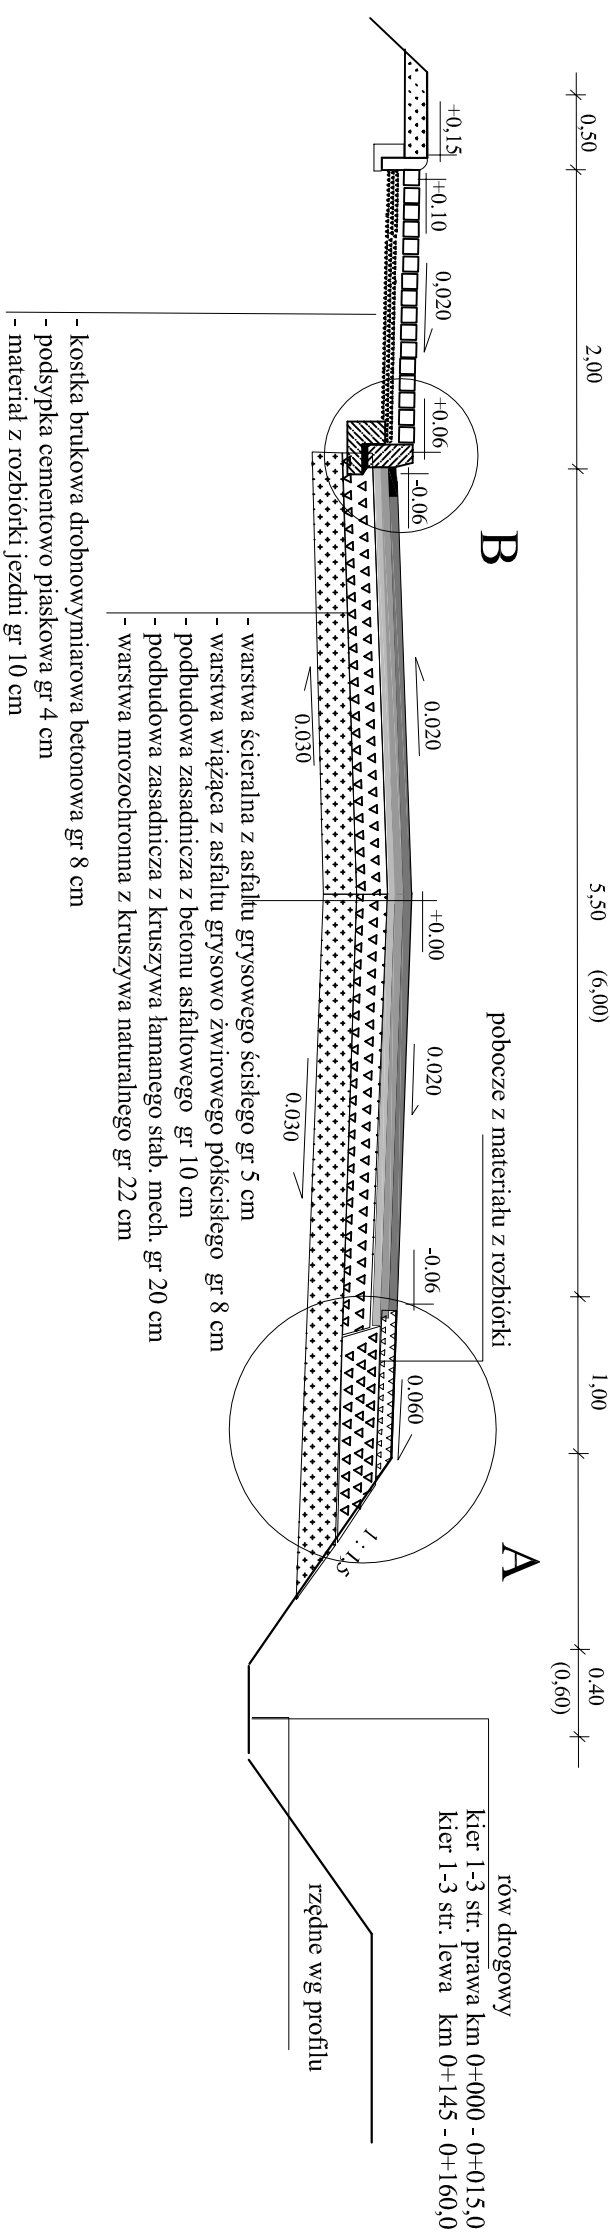


Przekroje normalne i szczegóły konstrukcyjne rys. nr 2  
odcinek drogi do wyspy rozdzielającej

skala 1:50

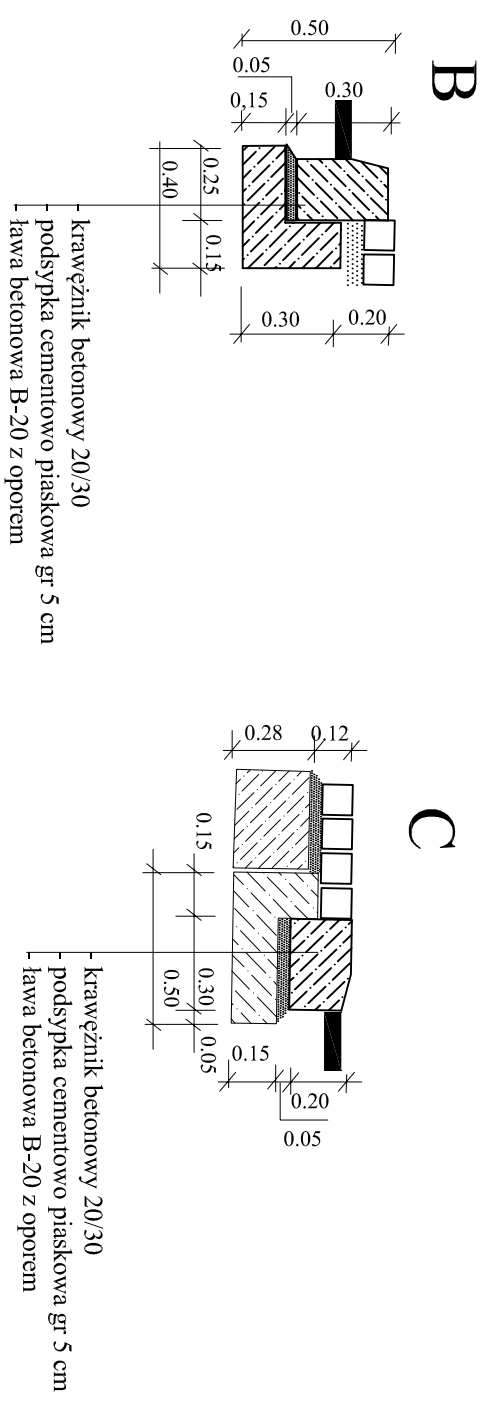

## Szczegóły skala 1:10

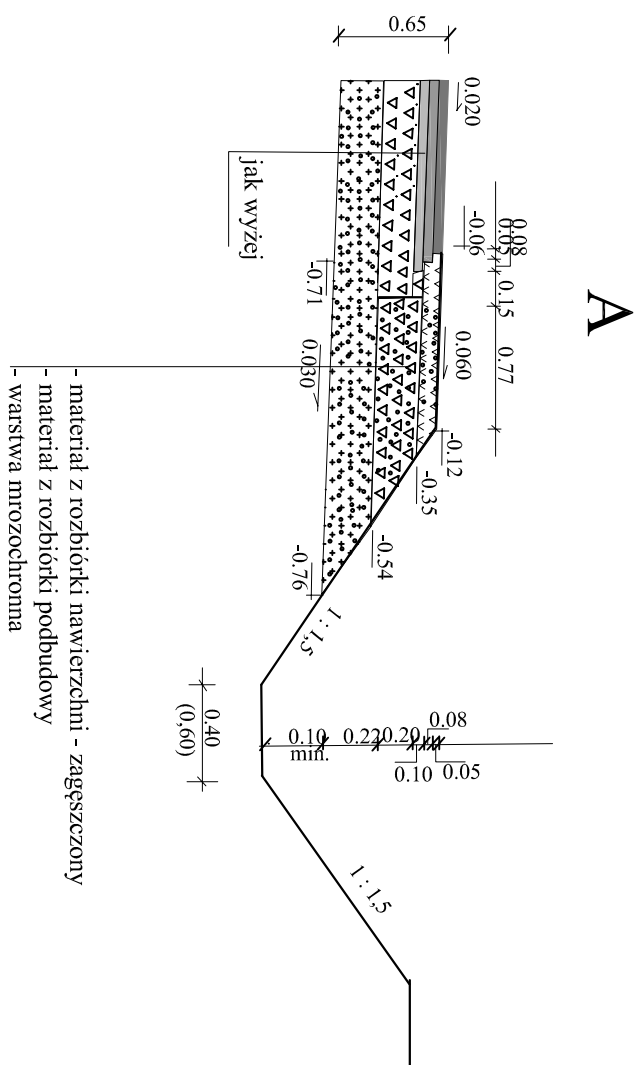

<b>ARKADA</b> mgr inż. Maciej Osinski 43-305 Bielisko-Białe ul. Swietowna 23	
<b>Zakład Projektowo Inwestycyjny</b>	
<b>ZADANIE:</b> Przebudowa skrzyżowania dróg powiatowych 4426 S i 4427 S w Mazańcowicach	<b>Investor:</b> Zarząd Drog Powiatowych Bielisko Białe ul. Regana 81
Branża drogi	data marzec 2009 r
Stadium Projekt wykonawczy	nr rys. 7
Rysunek Przekroje normalne, ronda rys. nr 2	skala 1:50
Projektował mgr inż. Dariusz Osinska	upr. nr WZDP Kr 41/75
Sprawdził mgr inż. Maciej Osinski	upr. nr 10/75 UW Rz.