

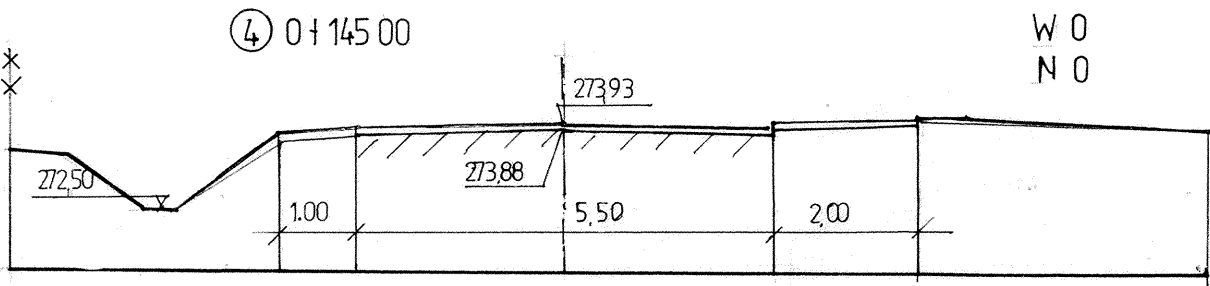
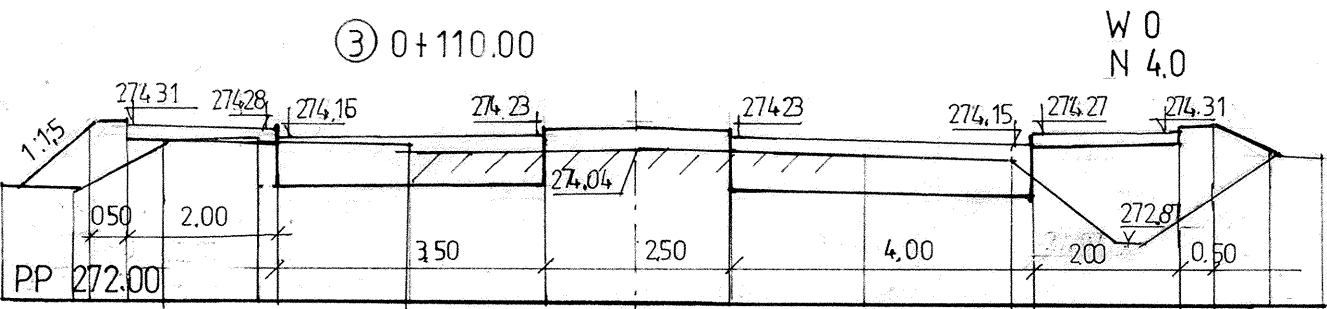
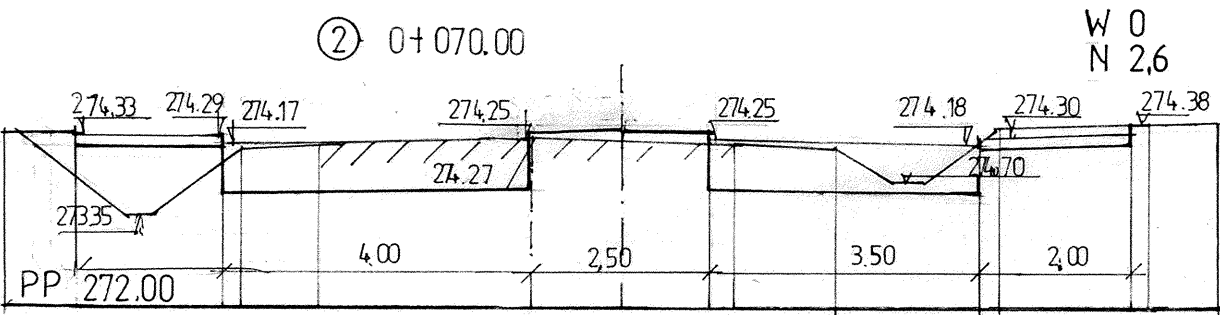
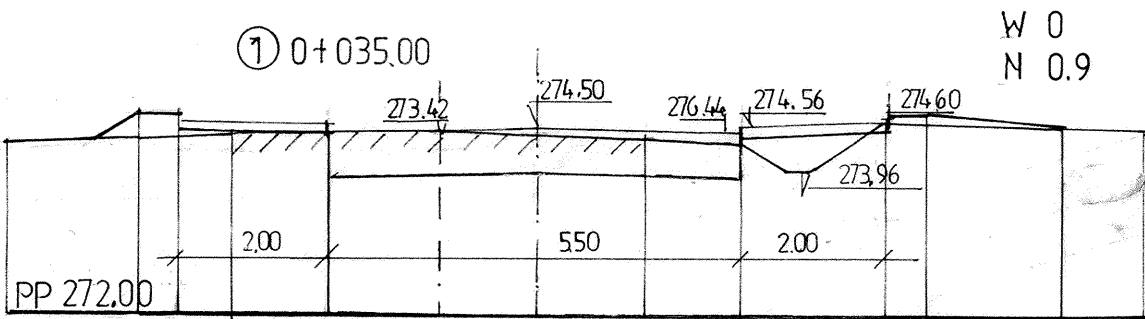
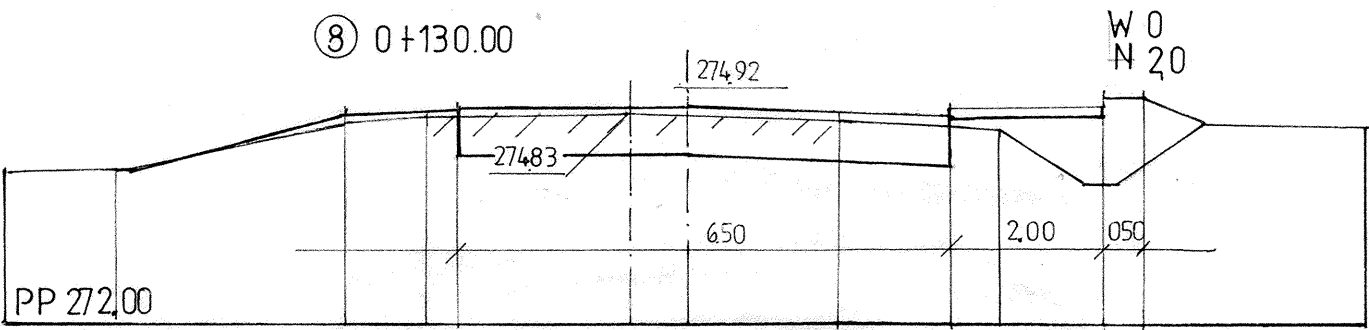
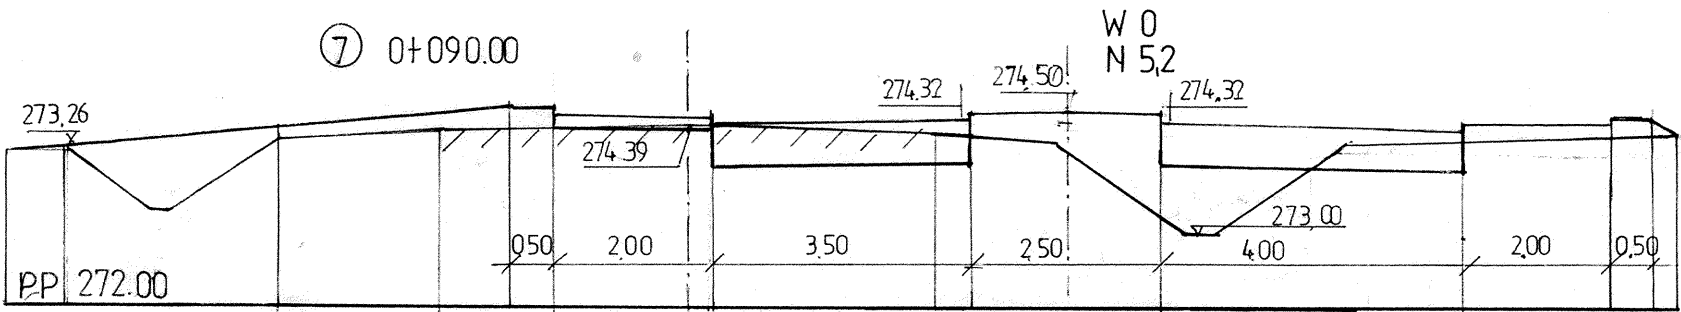


kierunek 1-3

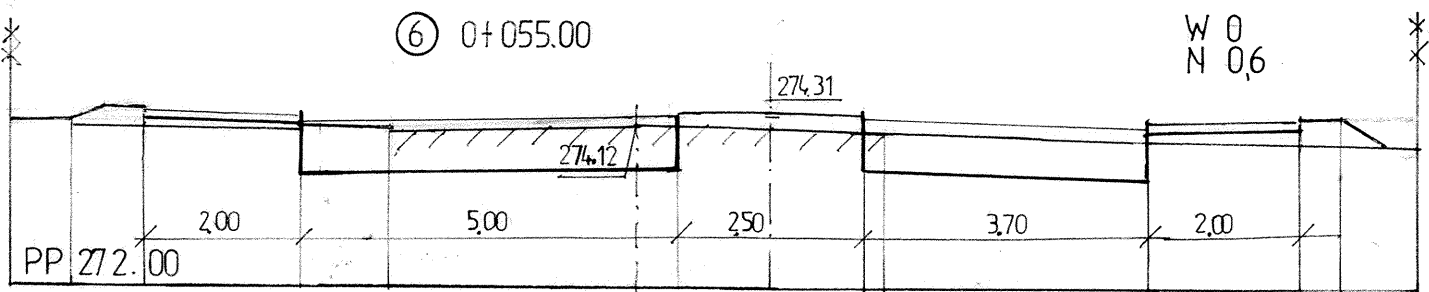

kierunek 2-4

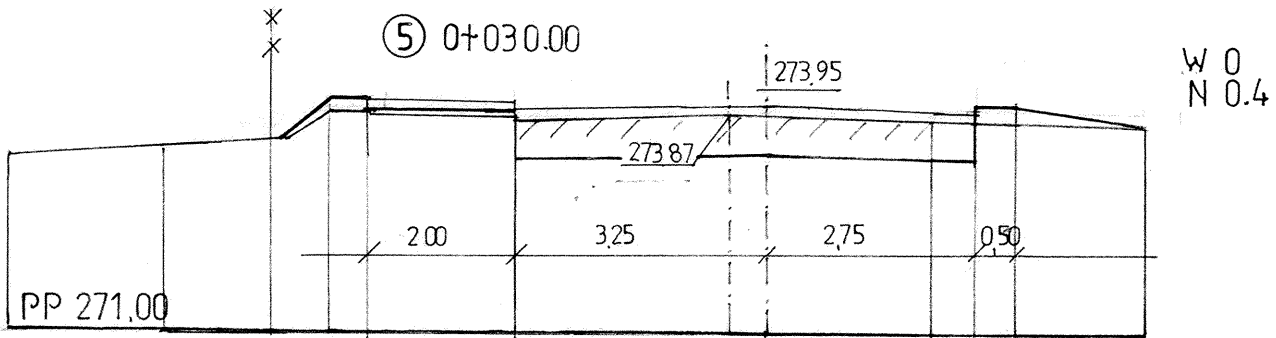

ARKADA Zakład Projektowo Inwestycyjny		mgr inż. Maciej Osiński 43-305 Bielsko Biala ul. Świerkowa 23	
Zadanie	Przebudowa skrzyżowania DP w Mazańcowicach		Inwestor: Zarząd Dróg Powiatowych w Bielsku Białym
Branża	drogi		Data marzec 2009
Stadium	projekt wykonawczy		Skala 1:100
Rysunek	przekroje poprzeczne		Nr rys. 8
Projektował	mgr inż. Danuta Osińska		upr. nr. WZDP Kr 41/75
Sprawdził	mgr inż. Maciej Osiński		upr. arch. inż. nr. 10/75 UW Rz