





wjazd na posesje i drogi boczne skala 1:100

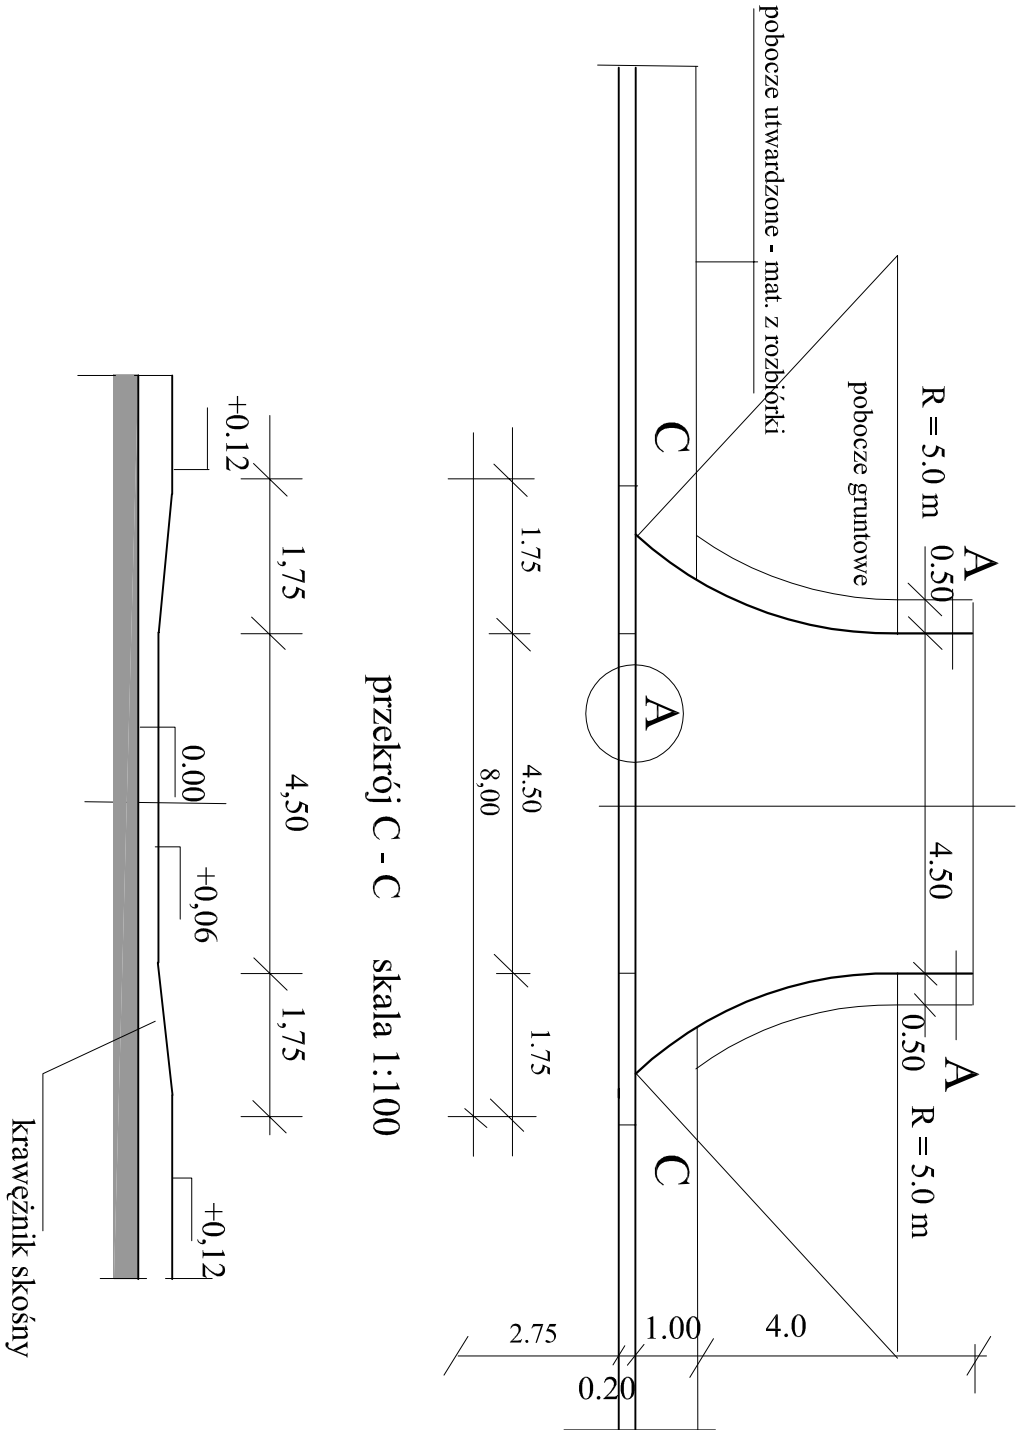

wjazd na drogi boczne przekrój A-A

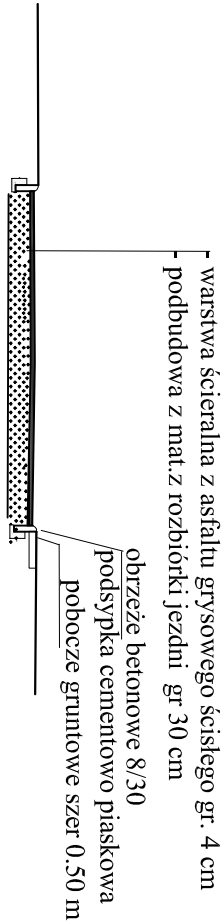

wjazd na posesje przekrój A-A

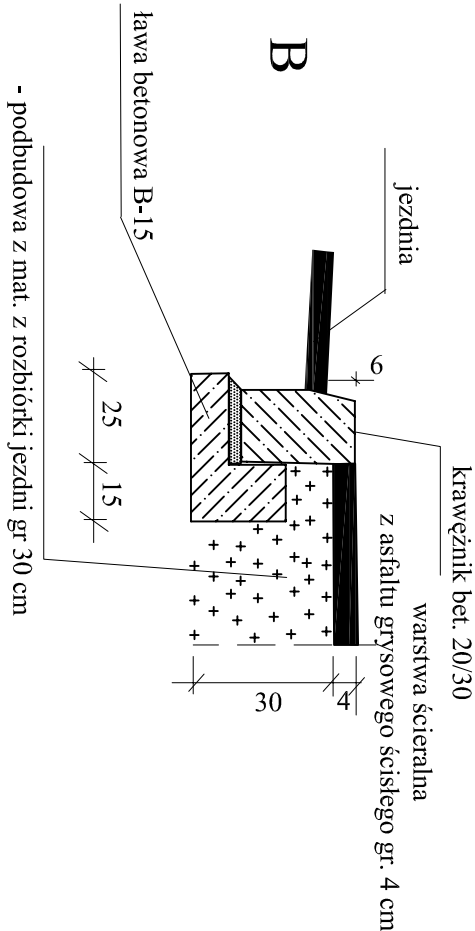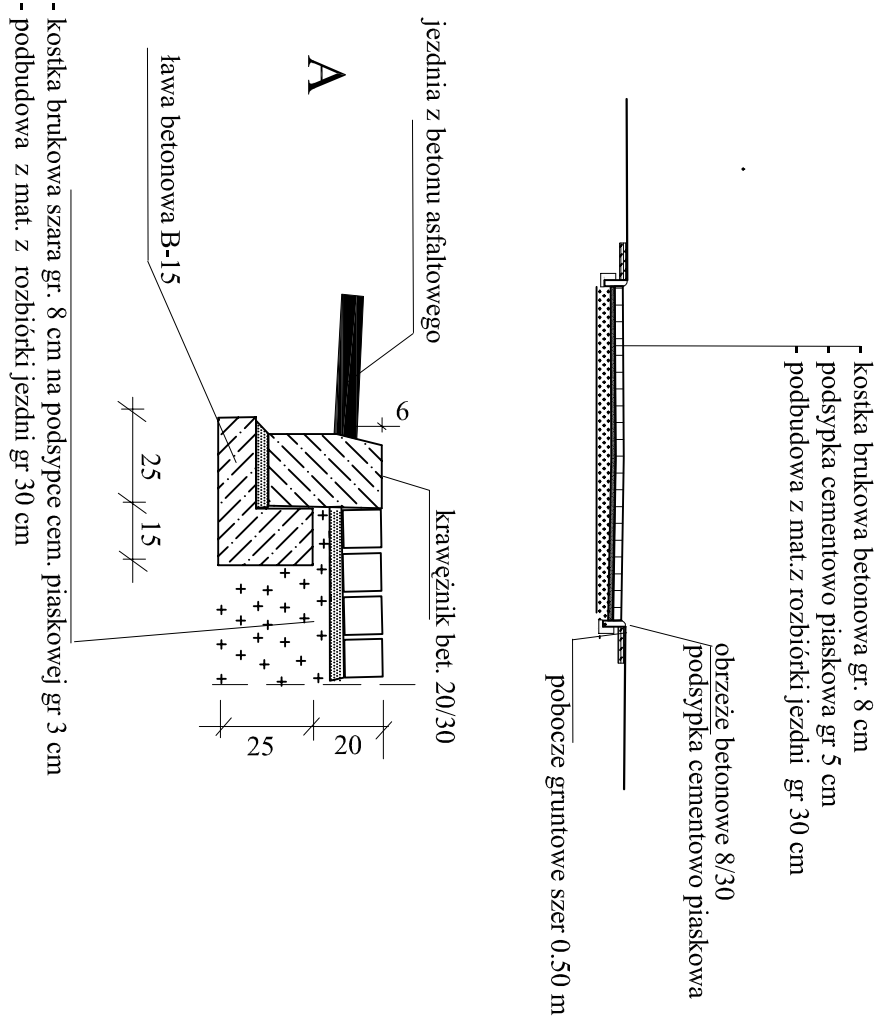

ARKADA		mgr inż. Maciej Osinski
Zakład Projektowo Inwestycyjny		43-305 Biejsko-Biała ul. Świątkowa 23
ZADANIE: Przebudowa skrzyżowania dróg powiatowych 4426 S i 4427 S w Mazanowicach		Inwestor: Zarząd Dróg Powiatowych Biejsko Biała ul. Regna 81
Branża	drogi	data: marzec 2009 r
Stadium	projekt wykonawczy	nr rys.: 12
Rysunek	wjazdy na posesje i drogi boczne	skala: 1:50
Projektował	mgr inż. Danuta Osinska	podpis: WZDP Kr 41/75
Sprawca	mgr inż. Maciej Osinski	podpis: 10/75 UW Rz.