
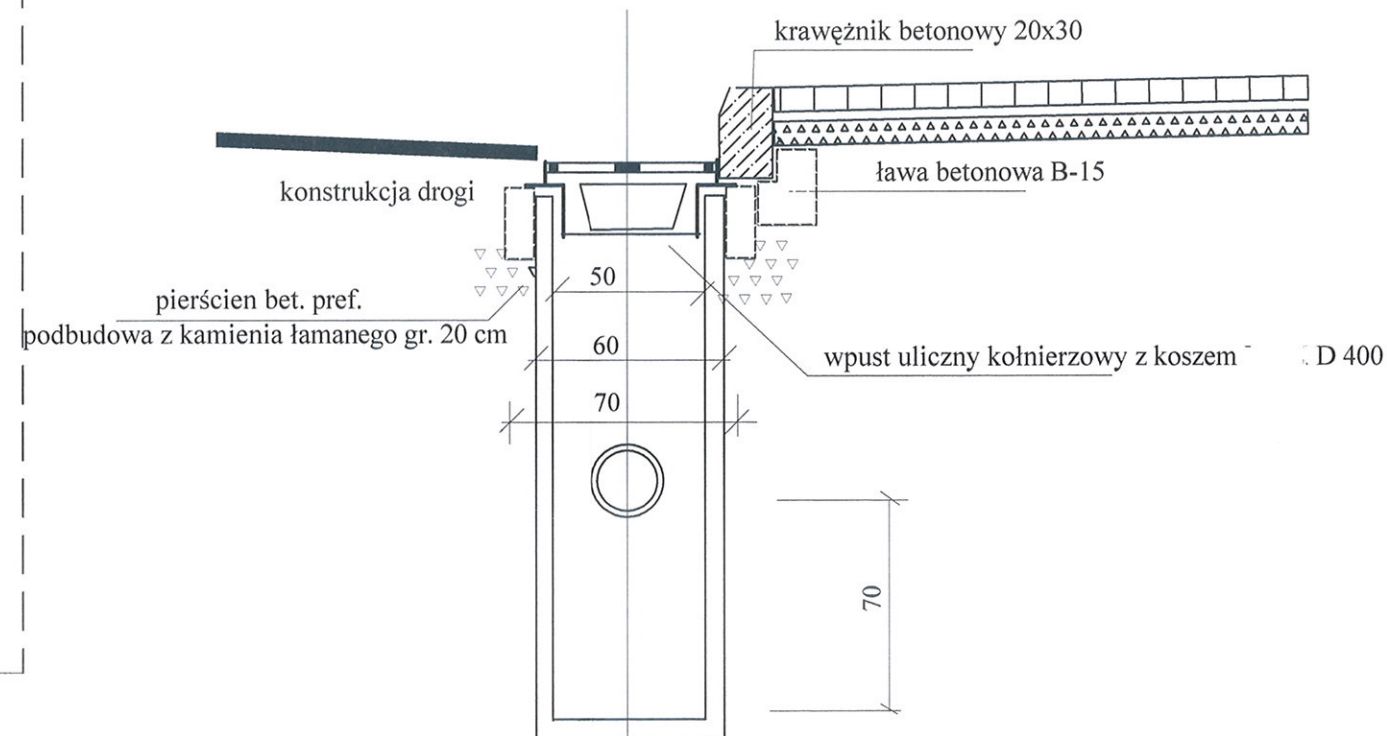
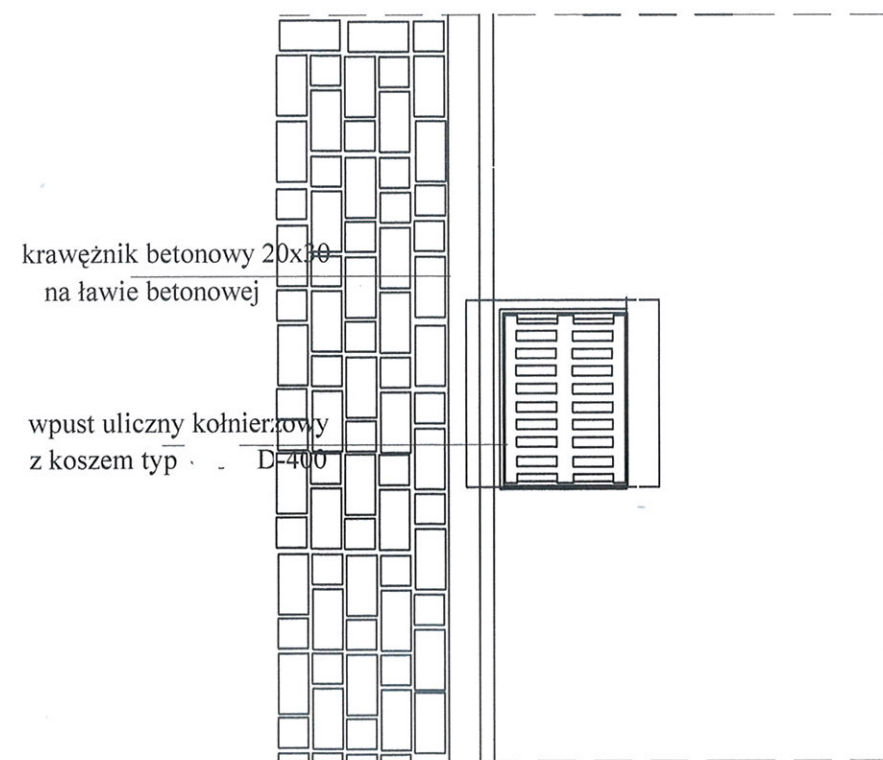



wpust uliczny ścieku przykrawężnikowego

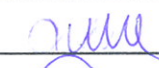

ARKADA Zakład Projektowo Inwestycyjny		mgr inż. Maciej Osiński 43-305 Bielsko-Biala ul. Świerkowa 23	
ZADANIE:	Przebudowa skrzyżowania dróg powiatowych 4426 S i 4427 S w Mazańcowicach		Inwestor: Zarząd Dróg Powiatowych Bielsko Biala ul. Regeera 81
Branża	drogi		data marzec 2009 r
Stadium	projekt wykonawczy		nr rys. 14
Rysunek	wpust uliczny z osadnikiem		skala 1:25
Projektował	mgr inż. Danuta Osińska	PODPIS: 	upr. nr WZDP Kr 41/75
Sprawdził	mgr inż. Maciej Osiński	PODPIS: 	upr. nr 10/75 UW Rz.