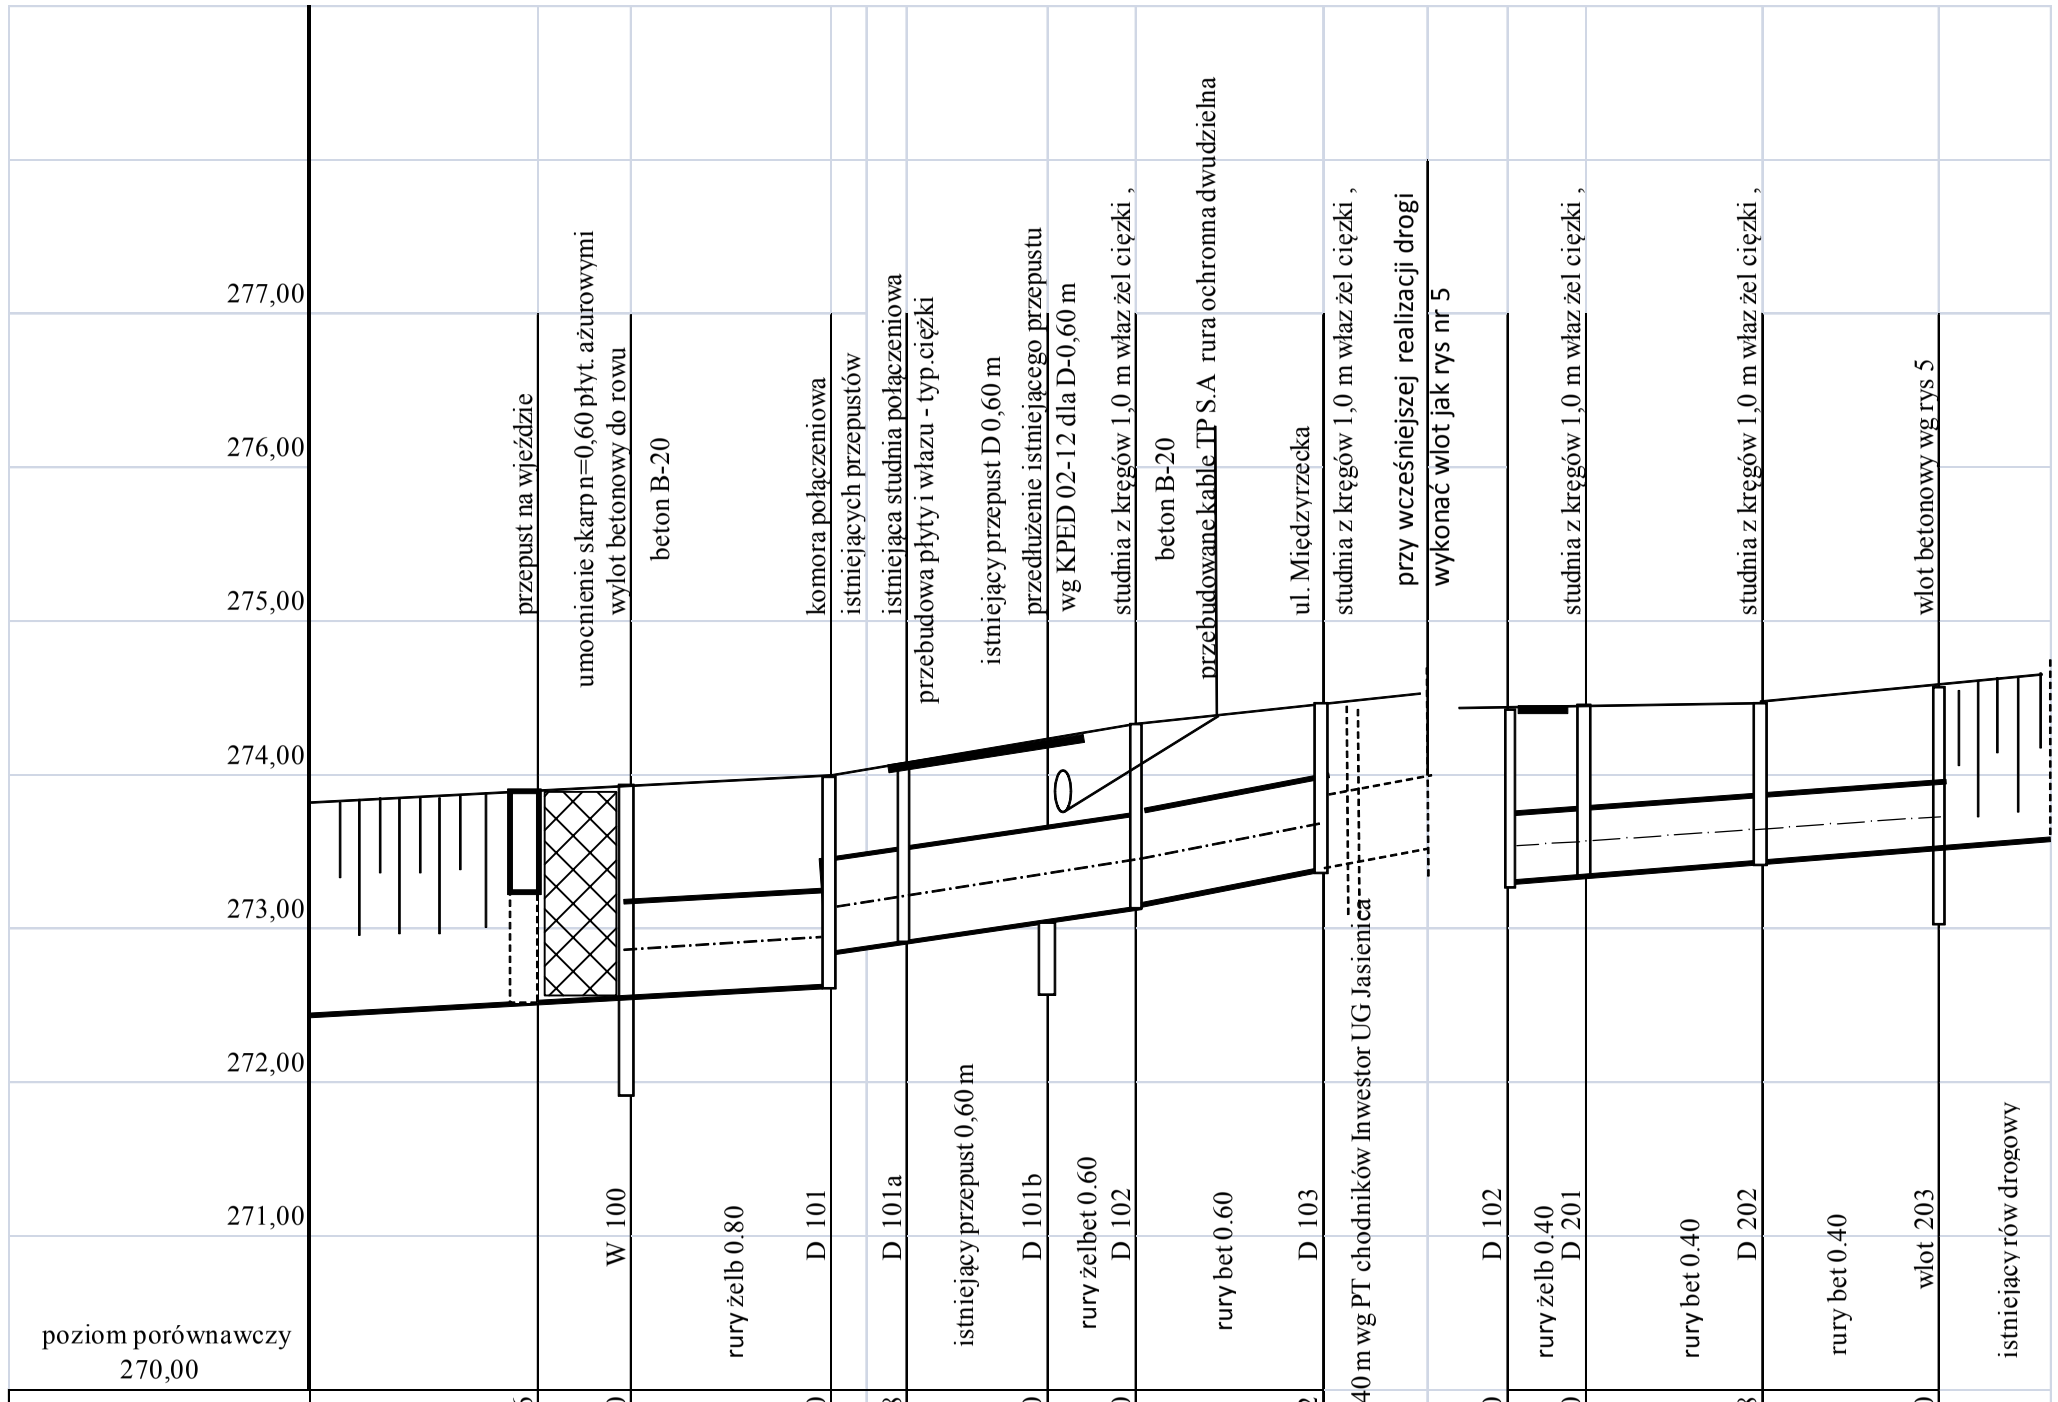

Rzędne terenu		273,76	273,90			274,00		274,08		274,30		274,40		274,52		274,40	274,40		274,48		274,60
Rzędne dna kanału		272,53	272,55			272,65		272,76		272,82		273,05		273,19		273,34	273,19	273,29		273,43		273,57
głębokość kanału			1,35			1,35		1,24		1,26		1,26		1,21		1,19	1,21	1,11		1,06		1,04
Spadki średnice				0,003				0,010		0,010			0,01			0,005		0,01		0,005		
Odległości				32				6		22,5		14		30				12,5		28		28
Hektometry			0,0			32,0				38,0		60,5		74,5		104,5	0,0	12,5		40,5		68,5
Opis	istn rów drogowy		W 100			D 101		H		D 101a		D 101b		D 102		D 103	D 102	D 201		D 202		wlot

ARKADA Zakład Projektowo Inwestycyjny		mgr inż. Maciej Osiński 43-305 Bielsko Biała ul. Świerkowa 23
Zadanie	Przebudowa skrzyżowania DP w Mazańcowicach	Inwestor: Zarząd Dróg Powiatowych w Bielsku Białej
Branża	drogi - odwodnienie	Data marzec 2009
Stadium	projekt wykonawczy	Skala 1:50/1000
Rysunek	profil kanalizacji deszczowej D-100 D-200	Nr rys. 3
Projektował	mgr inż. Danuta Osińska Podpis	upr. nr. WZDP Kr 41/75
Sprawdził	mgr inż. Maciej Osiński Podpis	upr. arch. inż. nr. 10/75 UW Rz