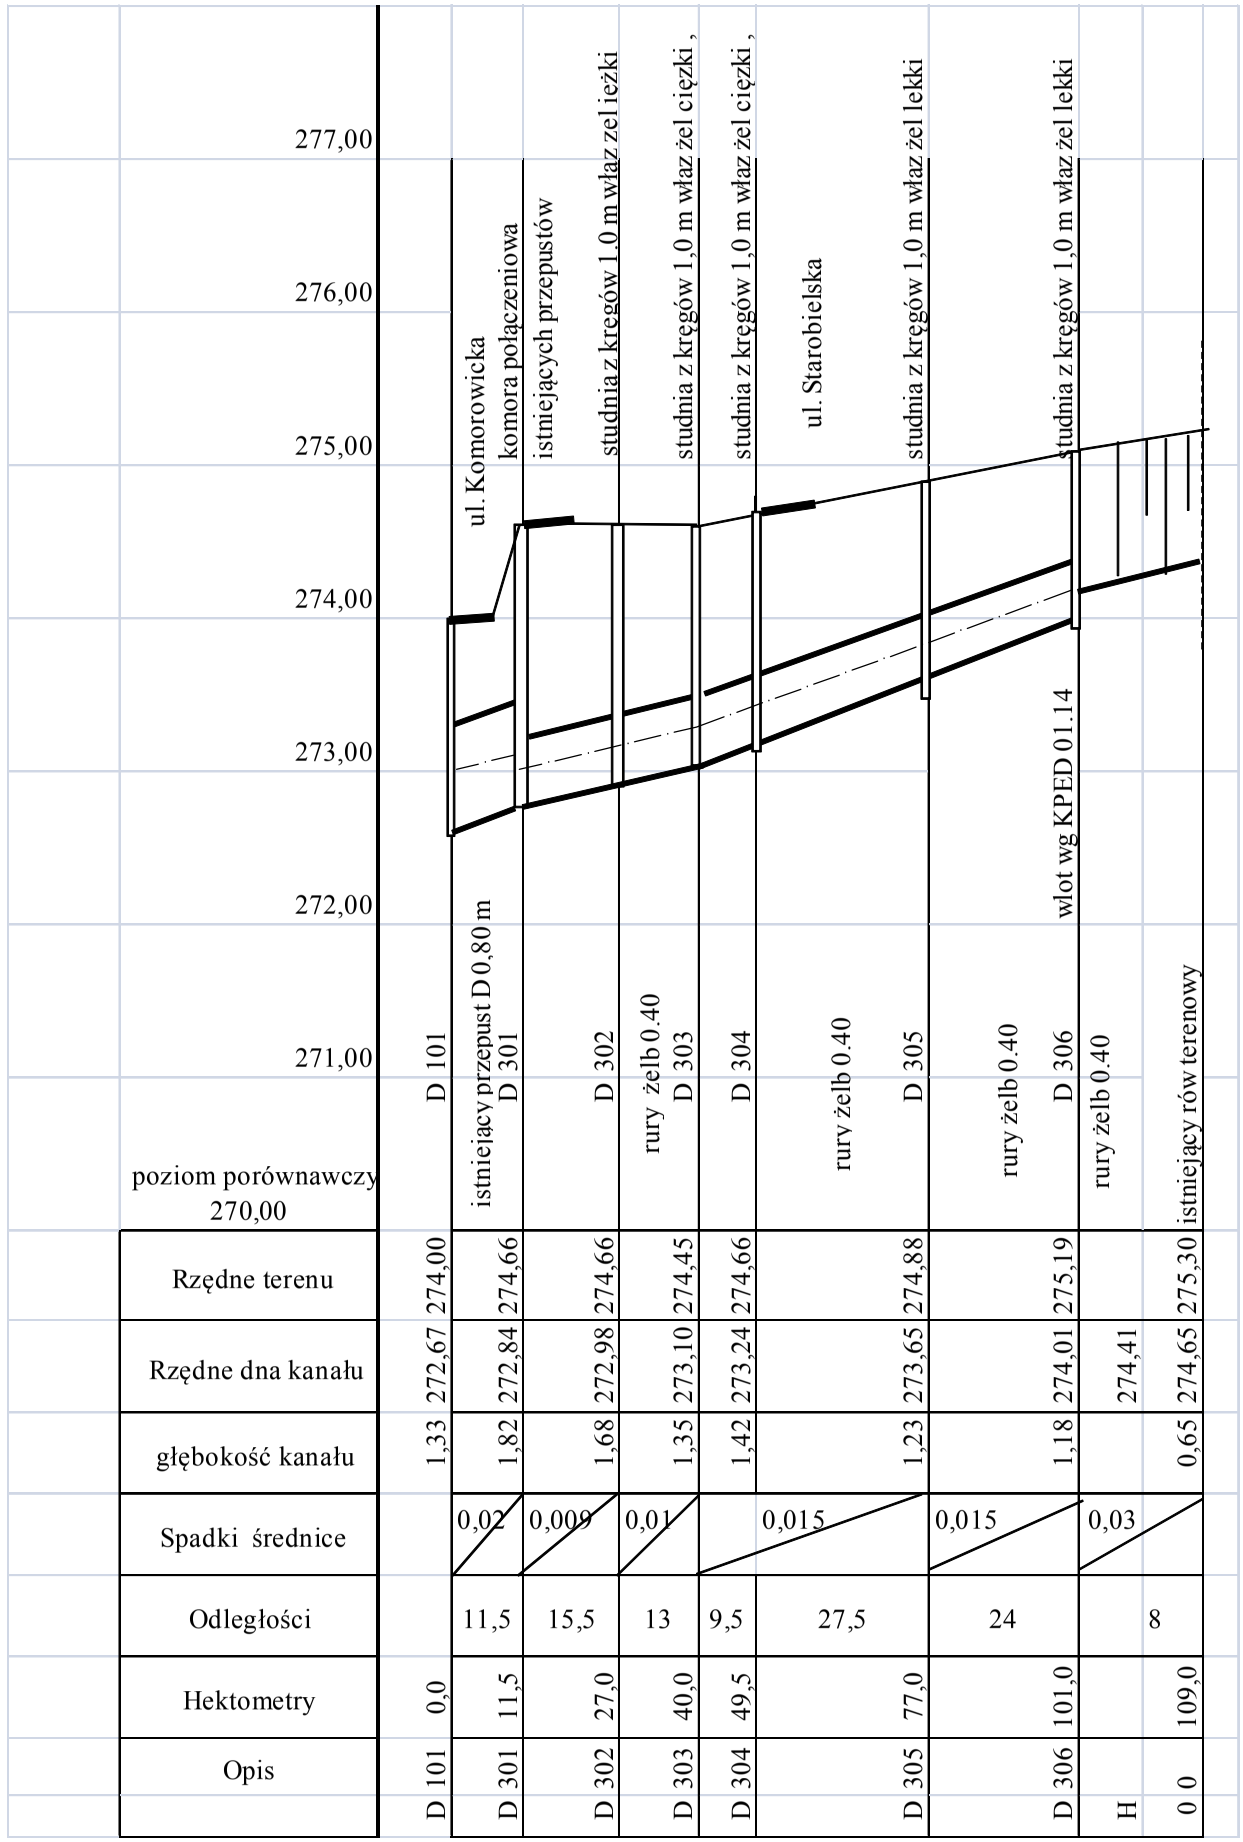


| | | | | | | | | | | | |
|---|---|---|---|---|---|---|---|---|---|---|---|
| | D 101 | D 301 | D 302 | D 303 | D 304 | D 305 | D 306 | | |
| Rzędne terenu | 274,00 | 274,66 | 274,66 | 274,45 | 274,66 | 274,88 | 275,19 | | 275,30 |
| Rzędne dna kanału | 272,67 | 272,84 | 272,98 | 273,10 | 273,24 | 273,65 | 274,01 | 274,41 | 274,65 |
| głębokość kanału | 1,33 | 1,82 | 1,68 | 1,35 | 1,42 | 1,23 | 1,18 | | 0,65 |
| Spadki średnice | | 0,02 | 0,009 | 0,01 | 0,015 | | 0,015 | 0,03 | |
| Odległości | | 11,5 | 15,5 | 13 | 9,5 | 27,5 | 24 | | 8 |
| Hektometry | 0,0 | 11,5 | 27,0 | 40,0 | 49,5 | 77,0 | 101,0 | | 109,0 |
| Opis | D 101 | D 301 | D 302 | D 303 | D 304 | D 305 | D 306 | H | 0 0 |

| | | | |
|---|---|---|---|
| ARKADA<br>Zakład Projektowo Inwestycyjny | | mgr inż. Maciej Osiński<br>43-305 Bielsko Biała ul. Świerkowa 23 | |
| Zadanie | Przebudowa skrzyżowania DP w Mazańcowicach | Inwestor: | Zarząd Dróg Powiatowych w Bielsku Białej |
| Branża | drogi - kanalizacja deszczowa | Data | marzec 2009 |
| Stadium | projekt wykonawczy | Skala | 1:50/1000 |
| Rysunek | profil kanalizacji deszczowej D-300 | Nr rys. | 4 |
| Projektował | mgr inż. Danuta Osińska Podpis | upr. nr. | WZDP Kr 41/75 |
| Sprawdził | mgr inż. Maciej Osiński Podpis | upr. arch. inż. nr. | 10/75 UW Rz |