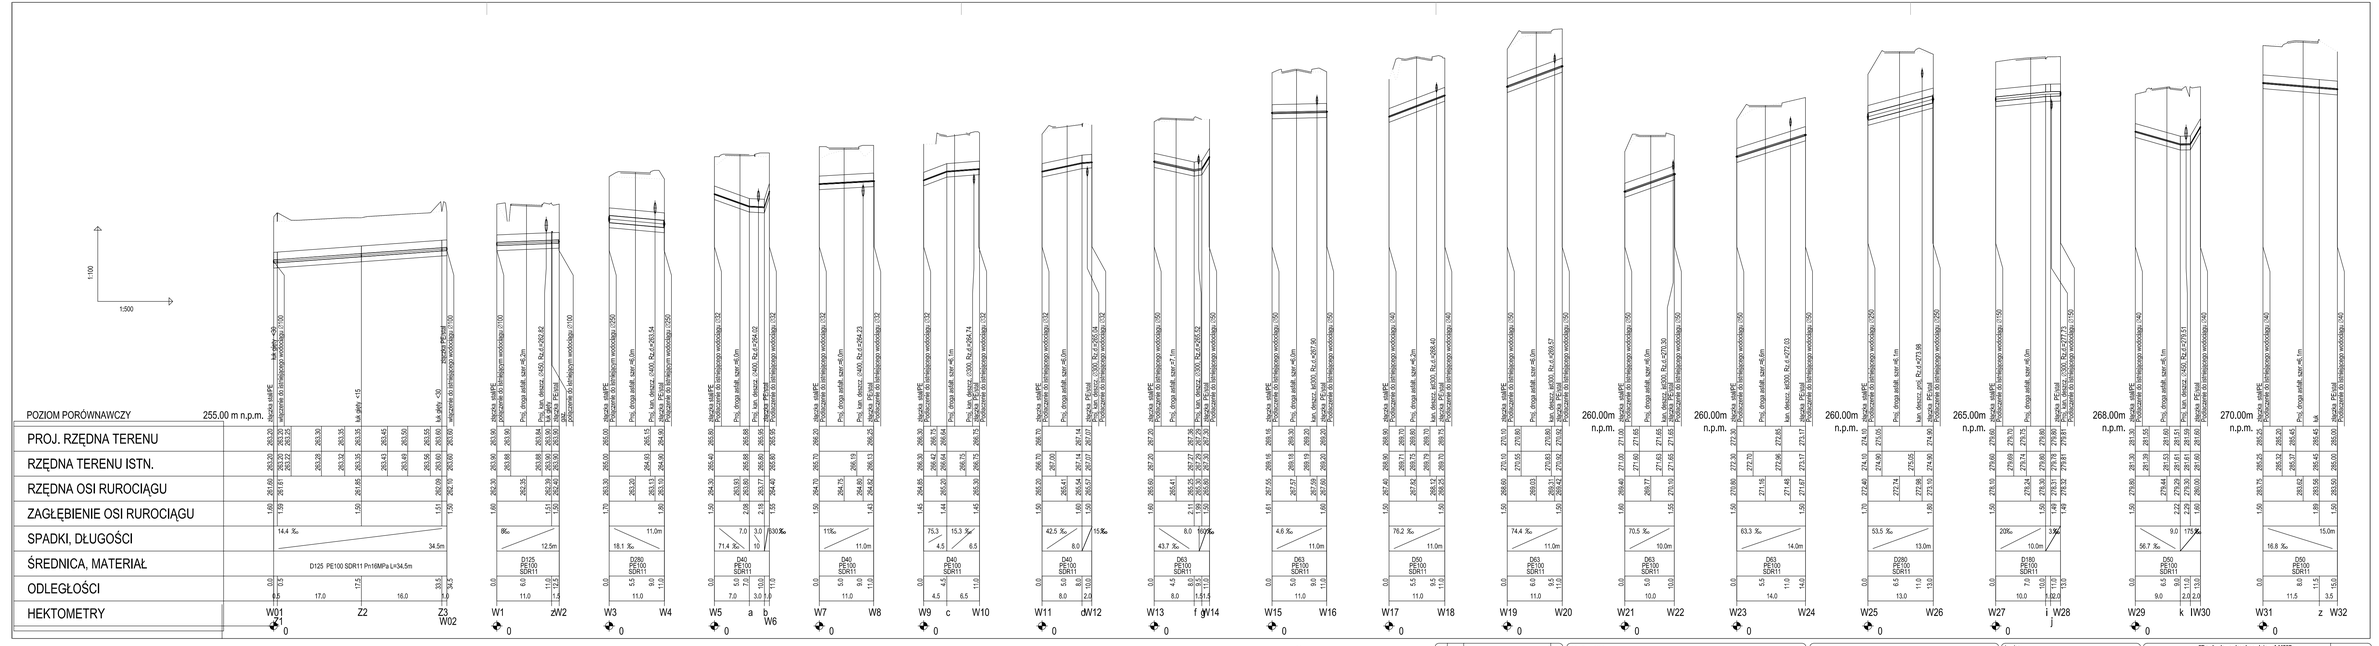

Uwagi:
Rury PE100 w otulinie ochronnej PE

Rev.	Data	Opis zmiany	Zdtw.

Jednostka projektująca:
Lider
kpH
Krzysztof Piech - KPH
ul. Michałkowicka 17/10
41-100 Siemianowice Śl.
T:+48 602 338 578
E:kph@gmkonto.pl

Partner
JaRoad
Jarosław Dziech - JAROAD
ul. Gewont 82D
43-316 Bielsko-Biała
T:+48 33 447 78 78
E:jaroad@jaroad.pl

PROJEKT CHRONIONY JEST PRAWEM AUTORSKIM.
RYSUNEK ANI ŻADEN JEGO FRAGMENT NIE MOGĄ BYĆ
REPRODUKOWANE, POWIELANE LUB WYKORZYSTYWANE
DO INNYCH CELÓW BEZ PISEMNEJ ZGODY JEDNOSTKI PROJEKTUJĄCEJ.

Inwestor:
Powiat Bielski
ul. Piastowska 40
43-300 BIELSKO-BIAŁA

Zadanie: **"Przebudowa drogi powiatowej 4426S Landek - Lipota - Mazancowice - Stara Bielsko"** Stadium: P.W.
Temat: **Część B - odcinek drogi na terenie gminy Jasienica**
Rysunek: **Profile podłużne** Nr Rys. **3.01** Rev. --

Projektant:	Zofia Rudnicka		Nr upr. 462/78	Podpis	
Sprawdził:	Maria Rudnicka		Nr upr. 55/90		
Skala:	1:500/100	Data:	07.2011	Branża:	WOD/KAN/SWM