


Rys. nr 2.01

Rys. nr 2.03

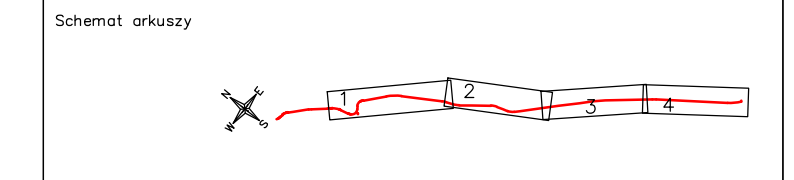

Rev.	Data	Opis zmiany	Zatw.

Jednostka projektująca:
Lider
kph
Krzysztof Pach - KPH
ul. Michalikowska 17/10
41-100 Siemianowice Śl.
T: +48 602 336 579
E: kph@prokonto.pl

Partner
JRoad
Jarosław Dziech - JAROAD
ul. Giewont 8/20
43-316 Bielsko-Biała
T: +48 33 497 76 79
E: jaroad@jaroad.pl

PROJEKT CHRONIONY JEST PRAWEM AUTORSKIM. RYSUNKI ANI ŻADEN JEGO FRAGMENT NIE MOGA BYĆ REPRODUKOWANE, POWIELANE LUB WYKORZYSTYWANE DO INNYCH CEŁÓW BEZ PISEMNEJ ZGODY JEDNOSTKI PROJEKTUJĄCEJ.

Inwestor:
Powiat Bielski
ul. Piastowska 40
43-300 BIELSKO-BIAŁA


POWIAT BIELSKI

Załącznik: "Przebudowa drogi powiatowej 4426S Landek - Ligota - Mazanowice - Stare Bielsko"				Stadium: PW	
Temat: Część II - odcinek drogi na terenie gminy Jasienica Gospodarka zielenią część II				N. Rys. 2.02	
Funkcja / Imię, Nazwisko	Numer uprawnień	Brano	Podpis	N. Rys.	Rev.
Projektant: Krzysztof Pach	SK/0171/P000/08	Drogowa			
Sprawdził: Bartosz Karlioch	SK/2359/P000/08	Drogowa			
Skala: 1:1000		Data: 07.2011			