


Rev. nr 2.02

Rev. nr 2.02

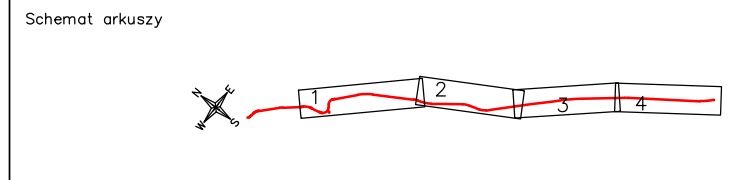

Rev.	Data	Opis zmiany	Załącznik

Jednostka projektująca:  
Lider

Krzysztof Pach - KPH  
ul. Mickiewicza 17/10  
41-100 Siemianowice Śląskie  
T: +48 602 336 579  
E: kph@prokonto.pl

Partner

Jaroslav Dzech - JAROAD  
ul. Głowackiego 8/20  
43-316 Bielsko-Biała  
T: +48 33 497 76 79  
E: jaroad@jaroad.pl

PROJEKT OCHRONY JEST PRAWEM AUTORSKIM. RYSUNKI ANI ŻADEN JEGO FRAGMENT NIE MOGA BYĆ REPRODUKOWANE, POWIELANE LUB WYKORZYSTYWANE DO INNYCH CEŁÓW BEZ PISEMNEJ ZGODY JEDNOSTKI PROJEKTUJĄCEJ.

Inwestor:

**Powiat Bielski**  
**ul. Piastowska 40**  
**43-300 BIELSKO-BIAŁA**

Zobowiązanie				Stadium:	
"Przebudowa drogi powiatowej 4426S Landek - Ligota - Mazanowice - Stare Bielsko"				PW	
Temat: Część II - odcinek drogi na terenie gminy Jasienica				W Rys.	
Gospodarka zielenią część III				2.03	
Funkcja / Imię, Nazwisko				Rev.	
Numer umiarkowania					
Branża					
Podpis					
Projektant: Krzysztof Pach					
Sprawdził: Bartosz Karłowicz					
Skala: 1:1000					
Data: 07.2011					