


TYPOWE WYMIARY KOSZY SIATKOWO-KAMIENNYCH

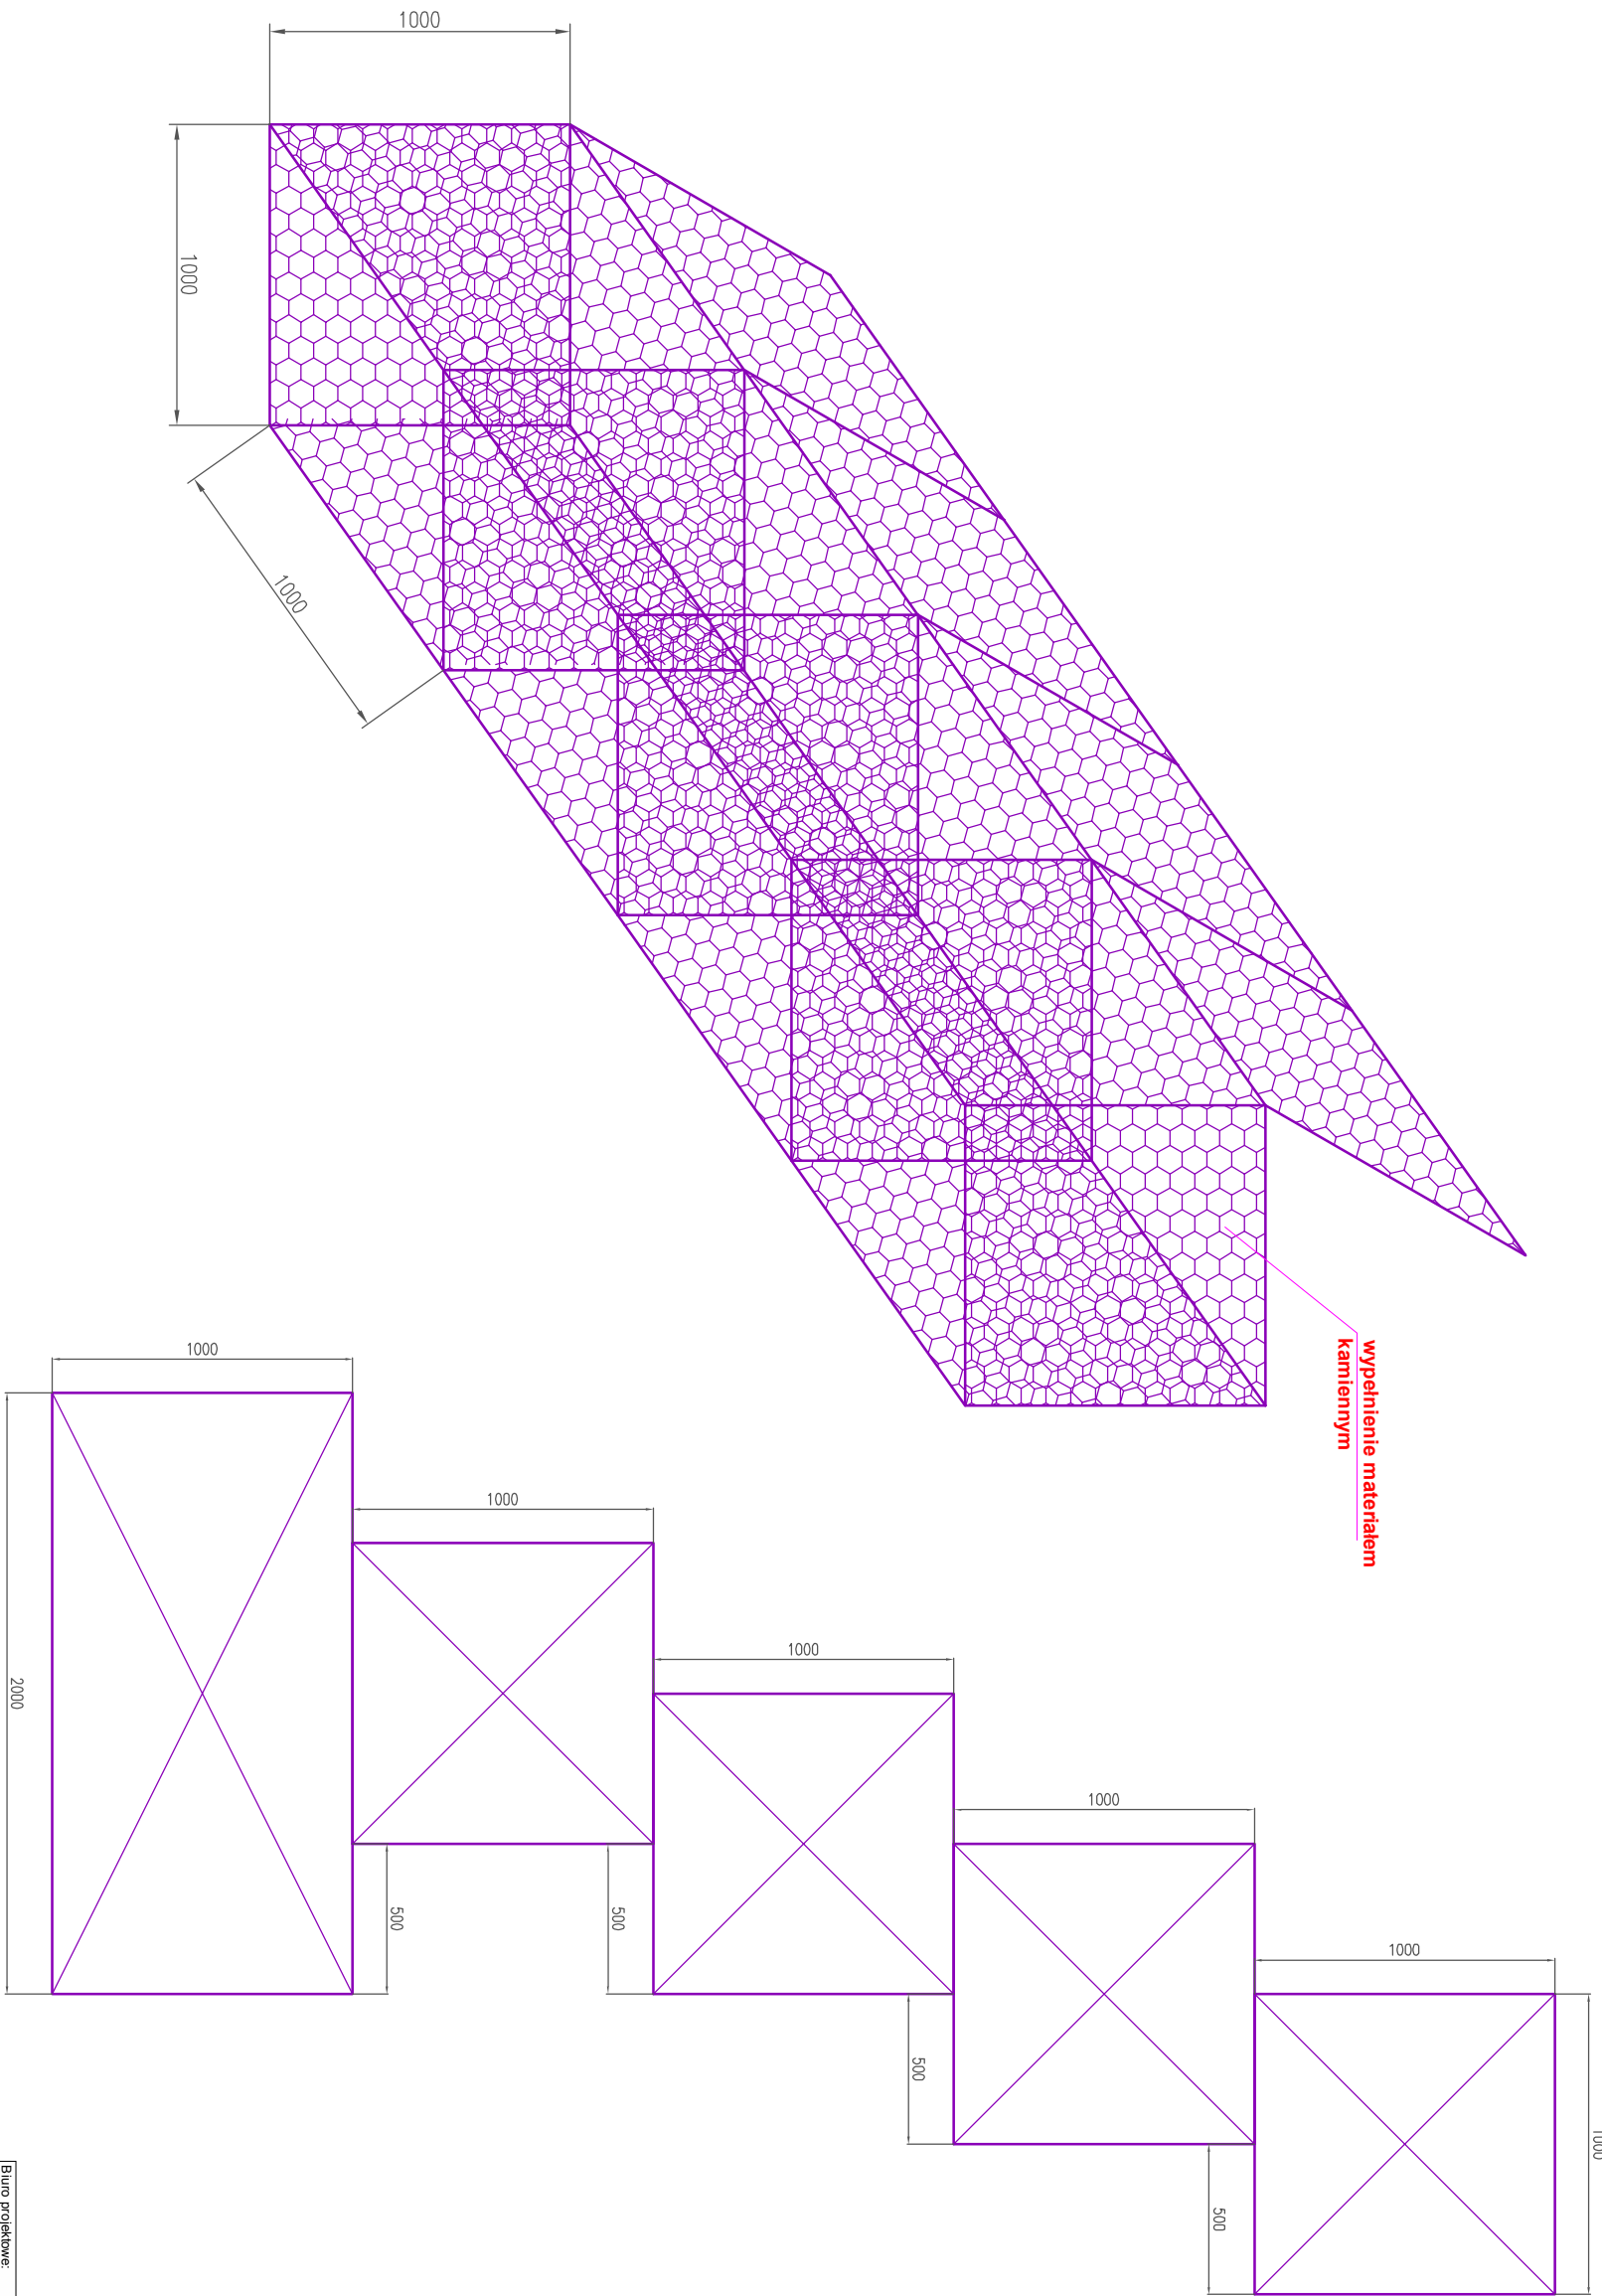

UWAGA: rozmieszczenie koszy wg projektu zagospodarowania terenu

Biuro projektowe: „NORDA”		Inwestor:	
Przedsiębiorstwo Usługi Inwestycji		Zarząd Powiatu Bielskiego	
Drogowych i Inżynierii Środowiska		Bielsko-Biała, ul. Piastowska 40	
Rodzaj projektu:	BUDOWLANY	Branża:	KONSTRUKCYJNA
Obiekt:	Kompleksowe uzbrojenie terenów poprzemysłowych pod działalność gospodarczą- wsparcie przedsiębiorczości przez Powiat Bielski		
Tytuł rysunku:	ROZWIĄZANIA TYPOWE		Nr rys.: 3
Funkcja:	Tytuł, imię i nazwisko:	Specjalność:	Nr Uprawnień:
Opracował:	mgr inż. Katarzyna Widyk		
Projektował:	mgr inż. Rafał Kleist	konstr.-bud.	430/01
		Instalacyjna	SKL/2358/PWOS/09