PRZEKRÓJ NR 24B

Wykop = 54.48

Nasyp = 41.21

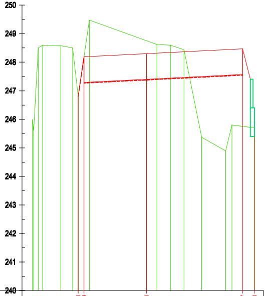
250
249
248
247
246
245
244
243
242
241
240

POZIOM PORÓWNAWCZY [m]

RZĘDNE PROJEKTOWANE [m]	246.80	248.19	248.30	248.47	245.70
DOMIARY [m]	15.95	18.03	39.84	73.49	77.64

RZĘDNE ISTNIEJĄCE [m]	246.00	245.60	248.50	248.60	248.58	248.50	246.80	249.48	248.62	248.60	248.44	245.37	244.90	245.80	245.70
DOMIARY [m]	0.00	0.41	2.03	3.54	9.85	14.00	15.95	19.85	43.52	48.32	52.99	59.17	67.55	69.70	77.64

PRZEKRÓJ NR 25B

Wykop = 122.72

Nasyp = 0.33

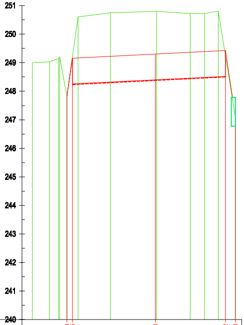
251
250
249
248
247
246
245
244
243
242
241
240

POZIOM PORÓWNAWCZY [m]

RZĘDNE PROJEKTOWANE [m]	247.83	249.15	249.30	249.42	247.08
DOMIARY [m]	12.08	14.07	43.12	67.65	71.16

RZĘDNE ISTNIEJĄCE [m]	249.00	249.03	249.15	249.20	247.83	250.60	250.75	250.80	250.72	250.72	250.81	247.08
DOMIARY [m]	0.00	6.02	9.17	9.60	12.08	15.99	27.31	43.54	55.31	60.32	65.07	71.16

PRZEKRÓJ NR 26B

Wykop = 145.89

Nasyp = 0

253
252
251
250
249
248
247
246
245
244
243
242
241
240

POZIOM PORÓWNAWCZY [m]

RZĘDNE PROJEKTOWANE [m]	
DOMIARY [m]	
RZĘDNE ISTNIEJĄCE [m]	
DOMIARY [m]	

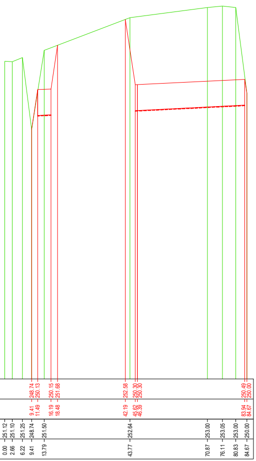
248.74
250.13
250.15
251.68
252.58
250.30
250.30
250.49
250.00
9.41
11.49
16.19
18.48
42.19
45.62
46.39
83.94
84.67
251.12
251.10
251.25
248.74
251.50
252.64
253.00
253.05
253.00
250.00
0.00
2.66
6.22
9.41
13.79
43.77
70.87
76.11
80.83
84.67

PRZEKRÓJ NR 27B

Wykop = 172.76

Nasyp = 0.92

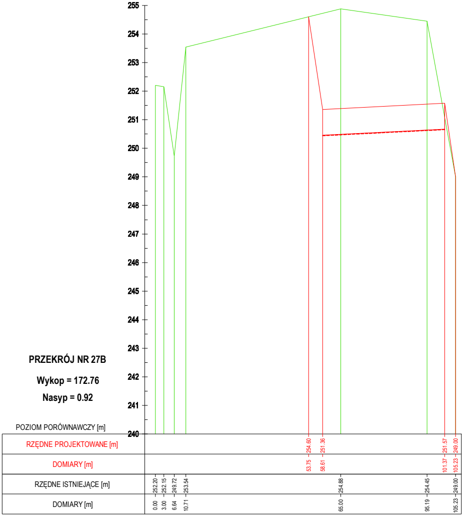
255
254
253
252
251
250
249
248
247
246
245
244
243
242
241
240
POZIOM PORÓWNAWCZY [m]
RZĘDNE PROJEKTOWANE [m]
254.60
251.36
251.57
249.00
DOMIARY [m]
53.75
58.61
101.37
105.23
RZĘDNE ISTNIEJĄCE [m]
252.20
252.15
249.72
253.54
254.88
254.45
249.00
DOMIARY [m]
0.00
3.00
6.64
10.71
65.00
95.19
105.23

PRZEKRÓJ NR 28B

Wykop = 134.78

Nasyp = 192.15

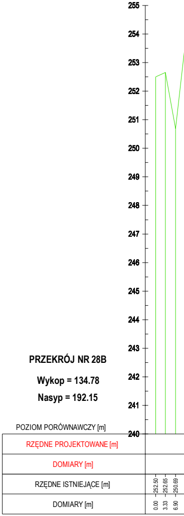
255
254
253
252
251
250
249
248
247
246
245
244
243
242
241
240
POZIOM PORÓWNAWCZY [m]
RZĘDNE PROJEKTOWANE [m]
DOMIARY [m]
RZĘDNE ISTNIEJĄCE [m]
252.50
252.65
250.69
DOMIARY [m]
0.00
3.33
6.90

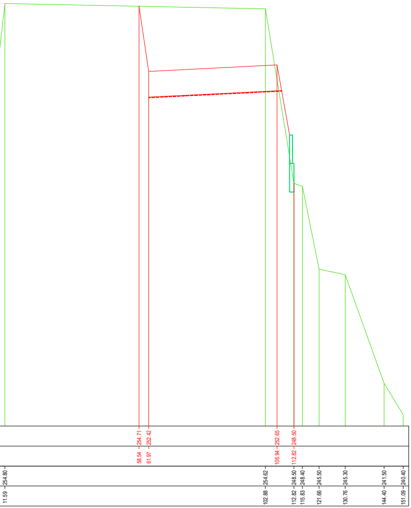
254.71
252.42
252.65
248.50
58.54
61.97
106.94
112.82
254.80
254.62
248.50
248.40
245.50
245.30
241.50
240.40
11.59
102.88
112.82
115.83
121.66
130.76
144.40
151.09

PRZEKRÓJ NR 29B

Wykop = 94.94

Nasyp = 102.28

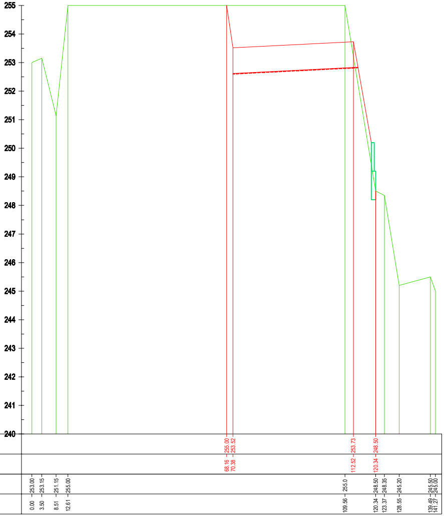
255
254
253
252
251
250
249
248
247
246
245
244
243
242
241
240

POZIOM PORÓWNAWCZY [m]	240													
RZĘDNE PROJEKTOWANE [m]					255.00	253.52		253.73	248.50					
DOMIARY [m]					68.16	70.38		112.52	120.34					
RZĘDNE ISTNIEJĄCE [m]	253.00	253.15	251.15	255.00			255.0		248.50	248.35	245.20	245.50	245.00	
DOMIARY [m]	0.00	3.50	8.51	12.61			109.56		120.34	123.37	128.55	139.49	141.27	

PRZEKRÓJ NR 30B

Wykop = 80.47

Nasyp = 3.62

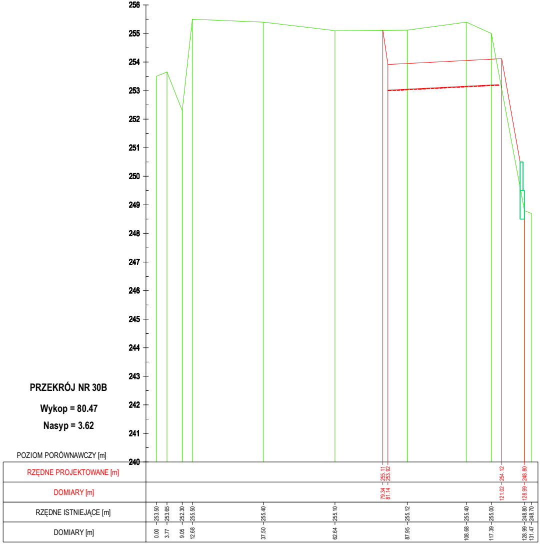
256
255
254
253
252
251
250
249
248
247
246
245
244
243
242
241
240
POZIOM PORÓWNAWCZY [m]
RZĘDNE PROJEKTOWANE [m]
255.11
253.92
254.12
248.80
DOMIARY [m]
79.34
81.14
121.02
128.99
RZĘDNE ISTNIEJĄCE [m]
253.50
253.65
252.30
255.50
255.40
255.10
255.12
255.40
255.00
248.80
248.70
DOMIARY [m]
0.00
3.77
9.05
12.68
37.50
62.64
87.95
108.68
117.39
128.99
131.47

PRZEKRÓJ NR 31B

Wykop = 69.95

Nasyp = 5.24

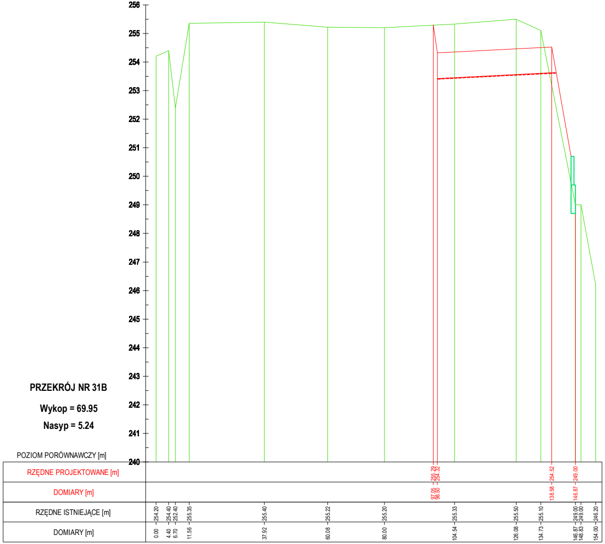
256
255
254
253
252
251
250
249
248
247
246
245
244
243
242
241
240
POZIOM PORÓWNAWCZY [m]
RZĘDNE PROJEKTOWANE [m]
255.29
254.32
254.52
249.00
DOMIARY [m]
97.05
98.50
138.58
146.87
RZĘDNE ISTNIEJĄCE [m]
254.20
254.40
252.40
255.35
255.40
255.22
255.20
255.33
255.50
255.10
249.00
249.00
246.20
DOMIARY [m]
0.00
4.40
6.70
11.56
37.92
60.08
80.00
104.54
126.08
134.73
146.87
148.83
154.00

PRZEKRÓJ NR 32B

Wykop = 51.39

Nasyp = 40.45

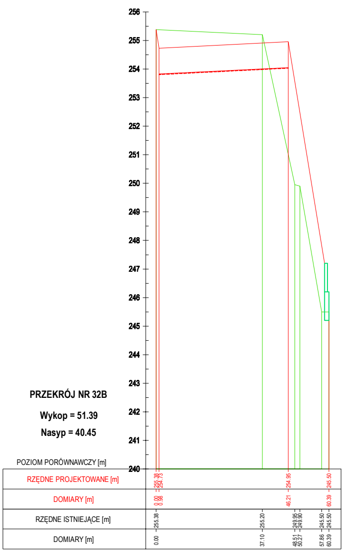
256
255
254
253
252
251
250
249
248
247
246
245
244
243
242
241
240
POZIOM PORÓWNAWCZY [m]
RZĘDNE PROJEKTOWANE [m]
255.38
254.73
254.95
245.50
DOMIARY [m]
0.00
0.98
46.21
60.39
RZĘDNE ISTNIEJĄCE [m]
255.38
255.20
249.95
249.90
245.50
245.50
DOMIARY [m]
0.00
37.10
48.51
50.27
57.86
60.39

PRZEKRÓJ NR 33B

Wykop = 66.24

Nasyp = 93.34

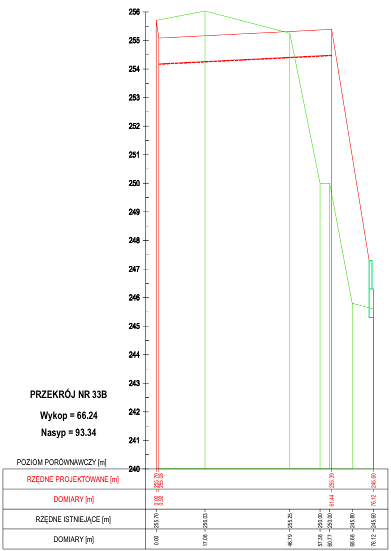
256
255
254
253
252
251
250
249
248
247
246
245
244
243
242
241
240
POZIOM PORÓWNAWCZY [m]
RZĘDNE PROJEKTOWANE [m]
255.70
255.08
255.39
245.60
DOMIARY [m]
0.00
0.92
61.44
76.12
RZĘDNE ISTNIEJĄCE [m]
255.70
256.03
255.25
250.00
250.00
245.80
245.60
DOMIARY [m]
0.00
17.08
46.79
57.38
60.77
68.68
76.12

PRZEKRÓJ NR 34B

Wykop = 64.69

Nasyp = 124.92

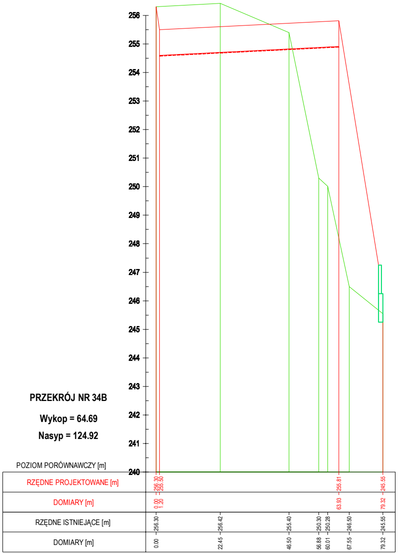
256
255
254
253
252
251
250
249
248
247
246
245
244
243
242
241
240
POZIOM PORÓWNAWCZY [m]
RZĘDNE PROJEKTOWANE [m]
256.30
255.50
255.81
245.55
DOMIARY [m]
0.00
1.20
63.93
79.32
RZĘDNE ISTNIEJĄCE [m]
256.30
256.42
255.40
250.30
250.28
246.50
245.55
DOMIARY [m]
0.00
22.45
46.50
56.88
60.01
67.55
79.32

Biuro projektowe:
„NORDA"
Przedsiębiorstwo Obsługi Inwestycji
Drogowych i Inżynierii Środowiska

Inwestor:
Zarząd Powiatu Bielskiego
Bielsko-Biała, ul. Piastowska 40

Rodzaj projektu: BUDOWLANY
Branża: KONSTRUKCYJNA
Data: 07.2013

Obiekt: Kompleksowe uzbrojenie terenów poprzemysłowych pod działalność gospodarczą- wsparcie przedsiębiorczości przez Powiat Bielski

Tytuł rysunku: **PRZEKROJE POPRZECZNE**
Nr rys.: 4c
Skala: 1:100/1:100

Funkcja:	Tytuł, imię i nazwisko:	Specjalność:	Nr Uprawnień:	Podpis:
Opracowali:	mgr inż. Katarzyna Widzyk			
	inż. Błażej Marek			
Projektował:	mgr inż. Rafał Kleist	konstr.-bud.	430/01	