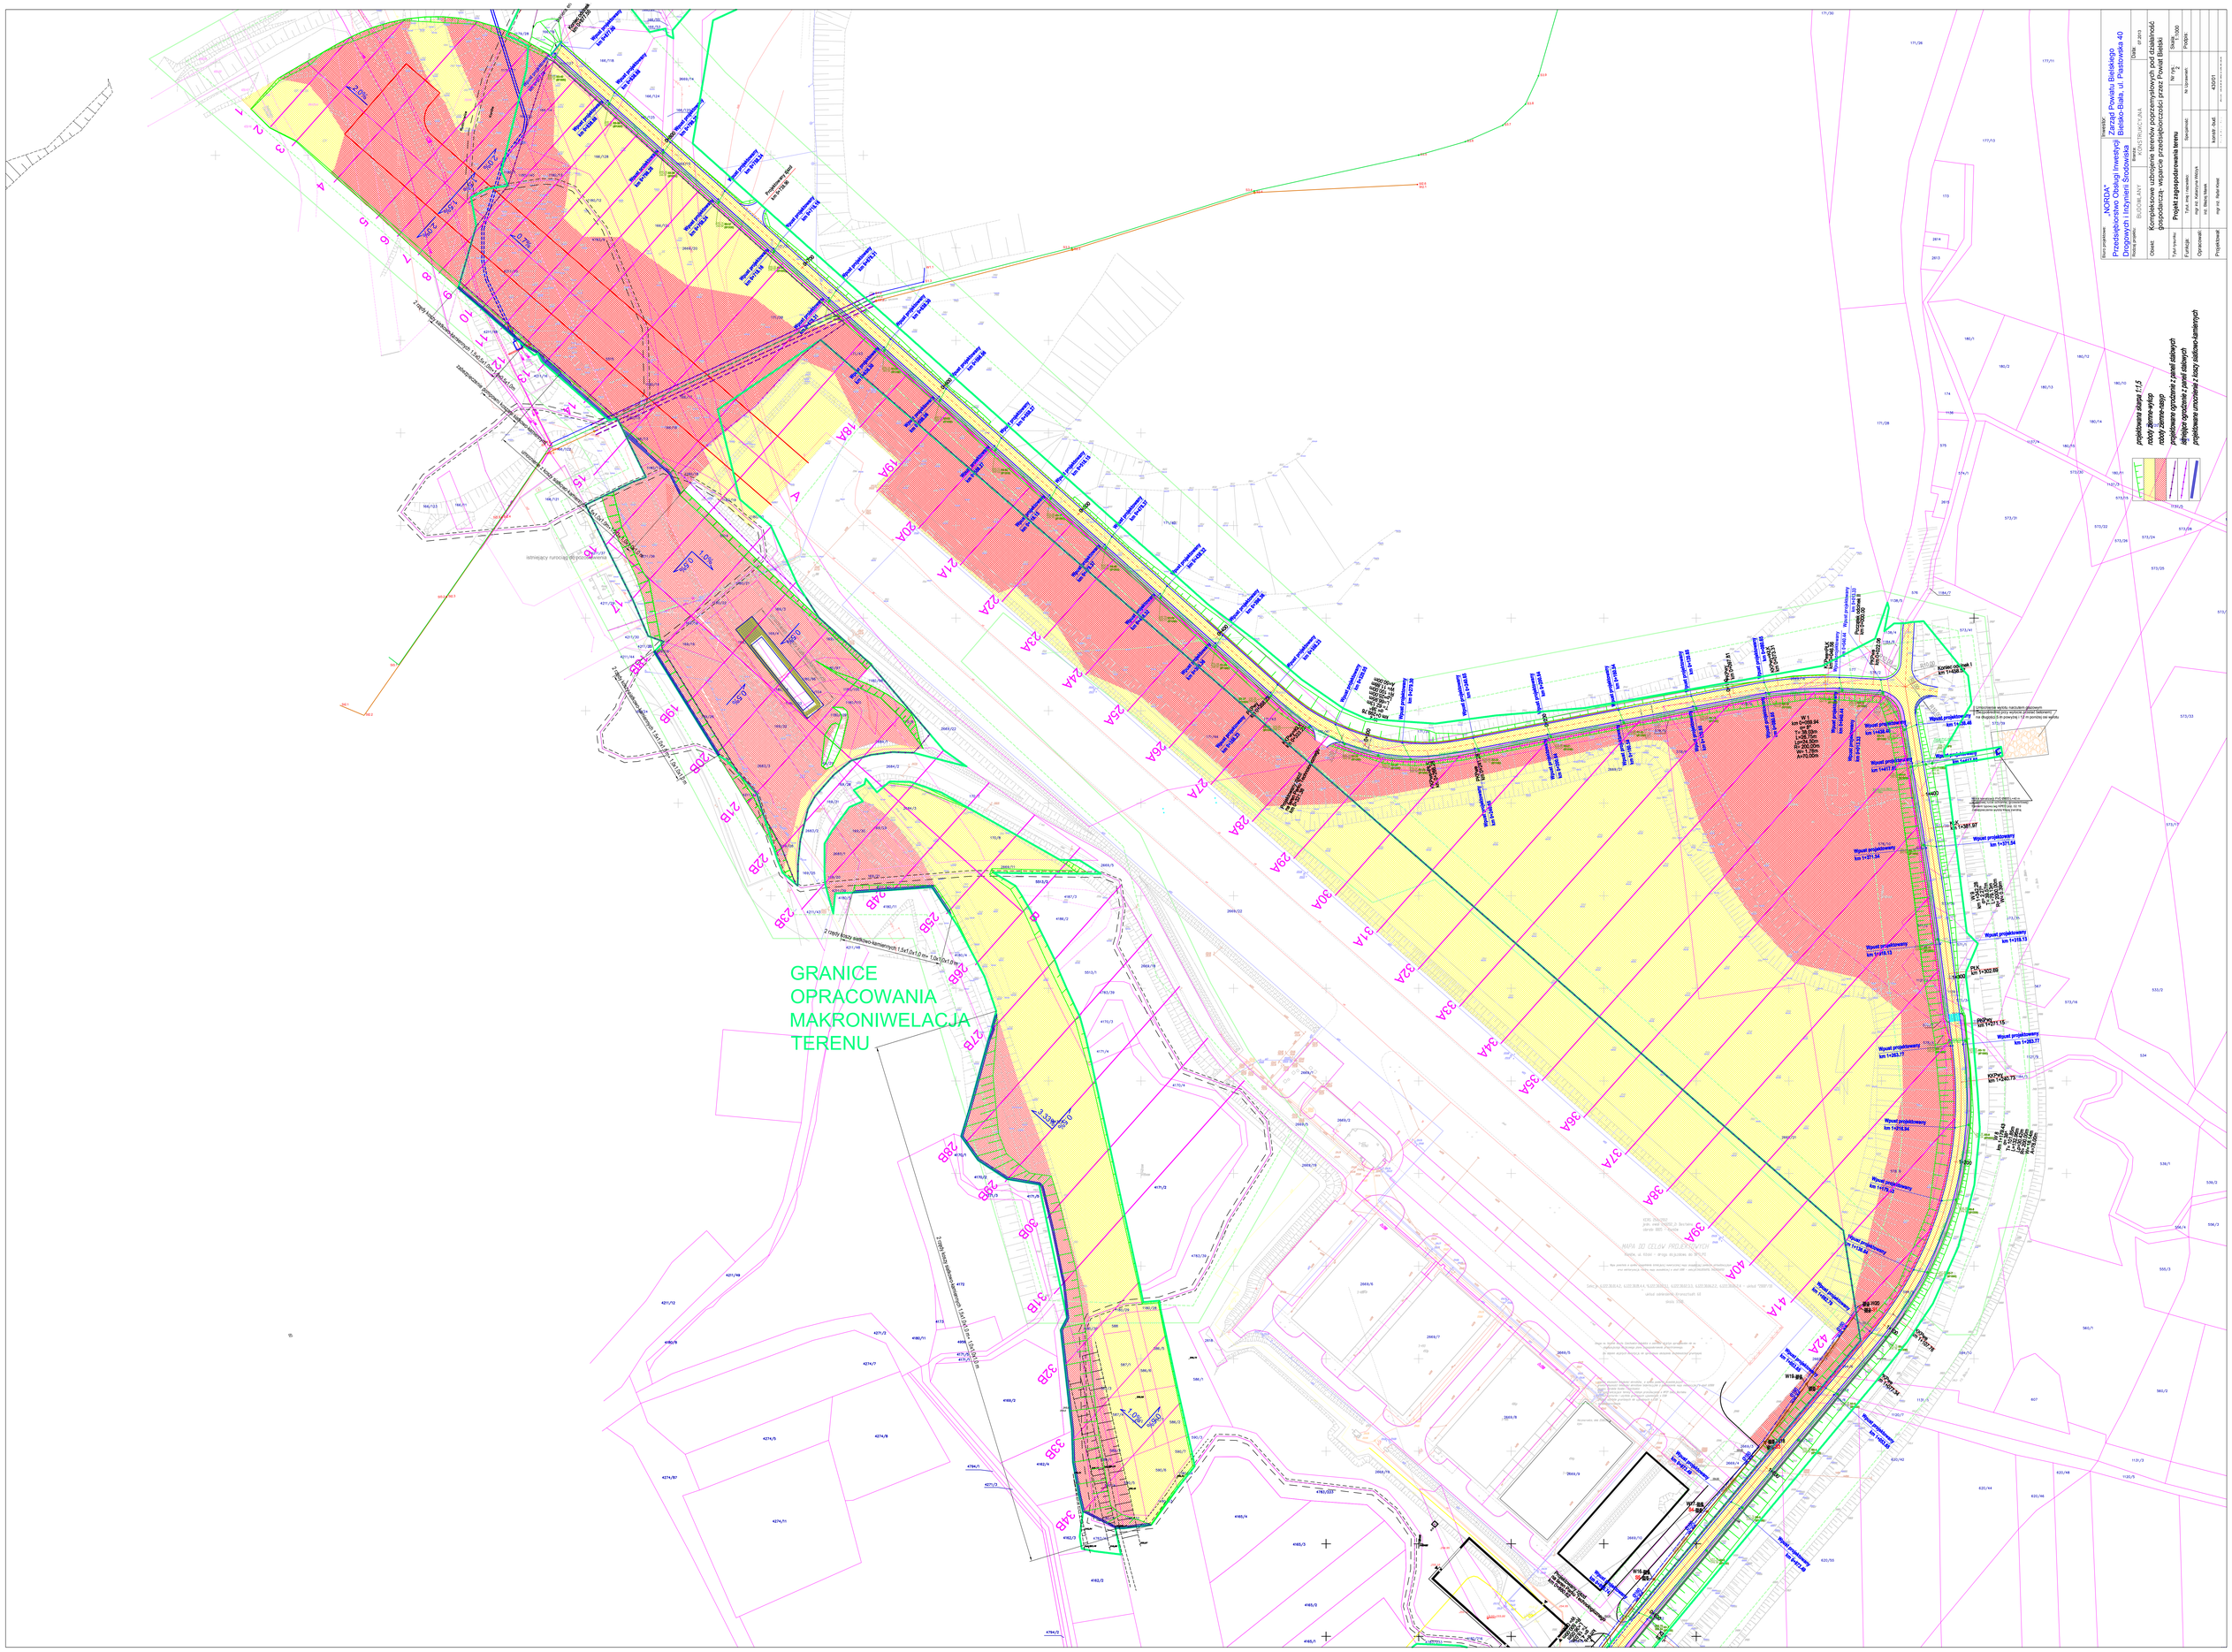
GRANICE
OPRACOWANIA
MAKRONIWELACJA
TERENU
projektowana skarpa 1:1,5
rowy ziemne-wykop
projektowane ogrodzenie z paneli stalowych
istniejące ogrodzenie z paneli stalowych
projektowane umocnienie z kaszy stalowo-kamiennych
Zarząd Powiatu Bielskiego
Bielsko-Biała, ul. Piastowska 40
Przedsiębiorstwo Obsługi Inwestycji Drogowych i Inżynierii Środowiska
"NORDA"
Kompleksowe uzbrojenie terenów poprzemysłowych pod działalność gospodarczą- wsparcie przedsiębiorczości przez Powiat Bielski
BUDOWLANY
BRANŻA: KONSTRUKCYJNA
Projekt zagospodarowania terenu
Skala: 1:500
Data: 07.2013
Nr rys.: 43/01
Projektował: mgr inż. Radosław
Sprawdzał: mgr inż. Katarzyna Włoczka
Opracował: mgr inż. Marcin Kowalski
Kartsz - Aut.