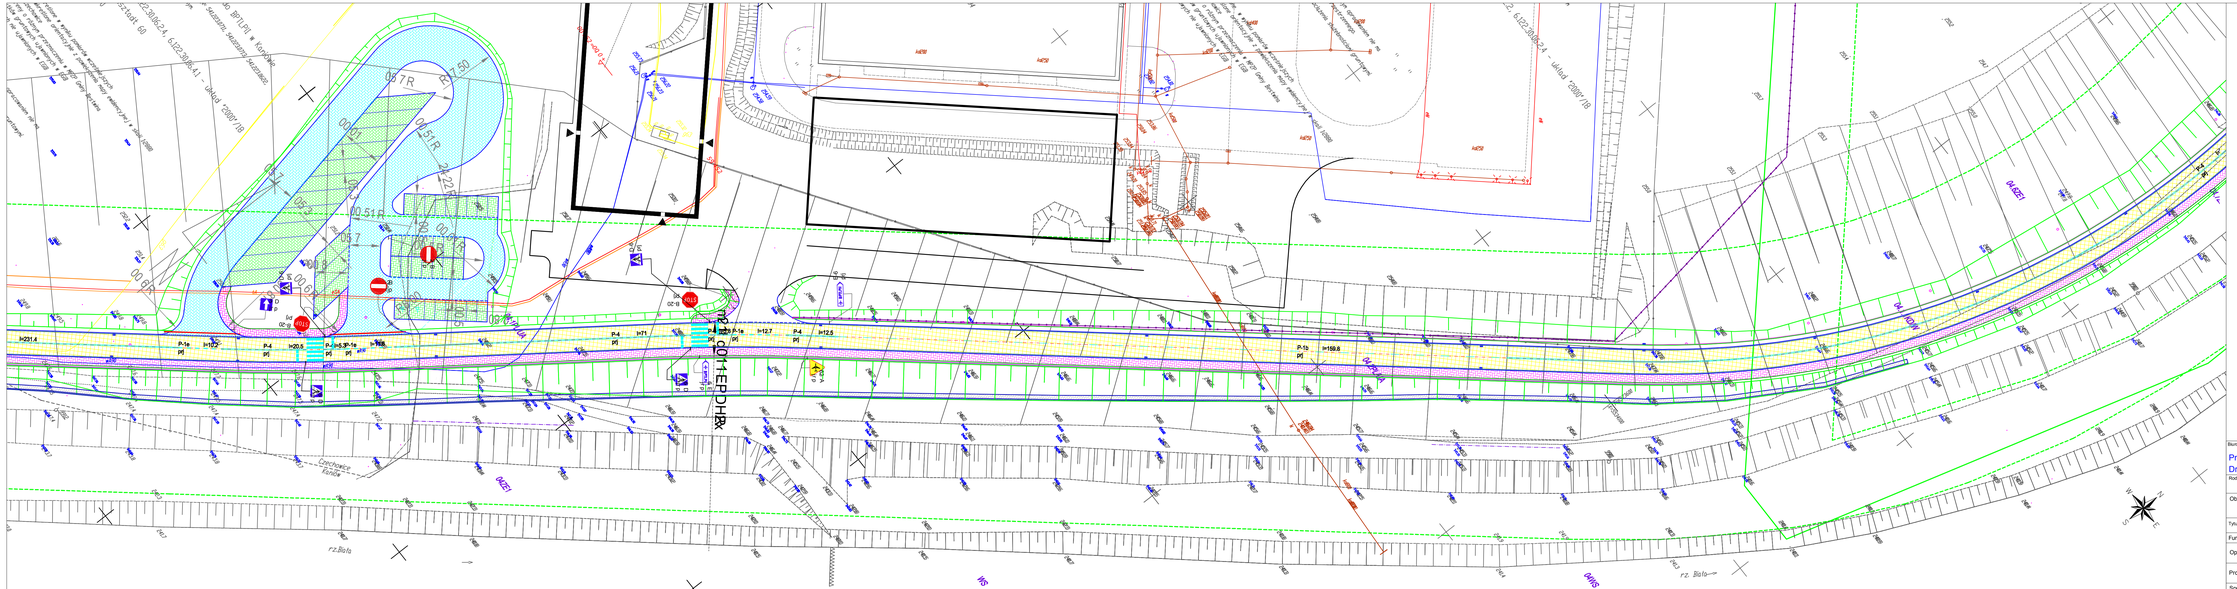
projektowane oznakowanie poziome
projektowane oznakowanie pionowe
krawężnik betonowy 15x30cm
krawężnik betonowy obniżony (odsłonięcie 2-5cm)
obrzeże betonowe 8x30cm
krawężnik miejsc postojowych
nawierzchnia jezdni
nawierzchnia chodnika
nawierzchnia jezdni manewrowej (pieszo-jezdna)
nawierzchnia miejsc postojowych
nawierzchnia na poszerzeniu skrzyżowania
granice działek
projektowana skarpa 1:1,5
projektowany szlaban
projektowany wpust deszczowy
projektowane umocnienie skarpy - kosze siatkowo-kamienne
projektowana bariera energochłonna
projektowane odwodnienie liniowe
projektowany korytko odwodnieniowe
projektowany dren
ul. Leśna
ul. Bielska
rz. Biała
Czechowice Kolonia
Dziedzice
Norda
Przedsiębiorstwo Obsługi Inwestycji Drogowych i Inżynierii Środowiska
Zarząd Powiatu Bielskiego
Bielsko-Biała, ul. Piastowska 40
BUDOWLANY
Branża: DR
Data: 07.2013
Obiekt: Budowa drogi powiatowej łączącej drogę ulicę Nad Białką z Drogą Krajową nr 1 w Czechowicach-Dziedzicach - etap I
Tytuł rysunku: PROJEKT ZAGOSPODAROWANIA TERENU
Nr rys.: 20
Skala: 1:500
Funkcja: Tytuł, imię i nazwisko | Specjalność | Nr Uprawnień | Podpis
Opracował: mgr inż. Katarzyna Widzyk
inż. Błażej Marek
Projektował: mgr inż. Rafał Kiest — konstr.-bud. 430/01
instalacyjna SKL/2358/PWOS/09
Sprawdził: mgr inż. Wojciech Kupczak — konstr.-bud. 46/98 BB