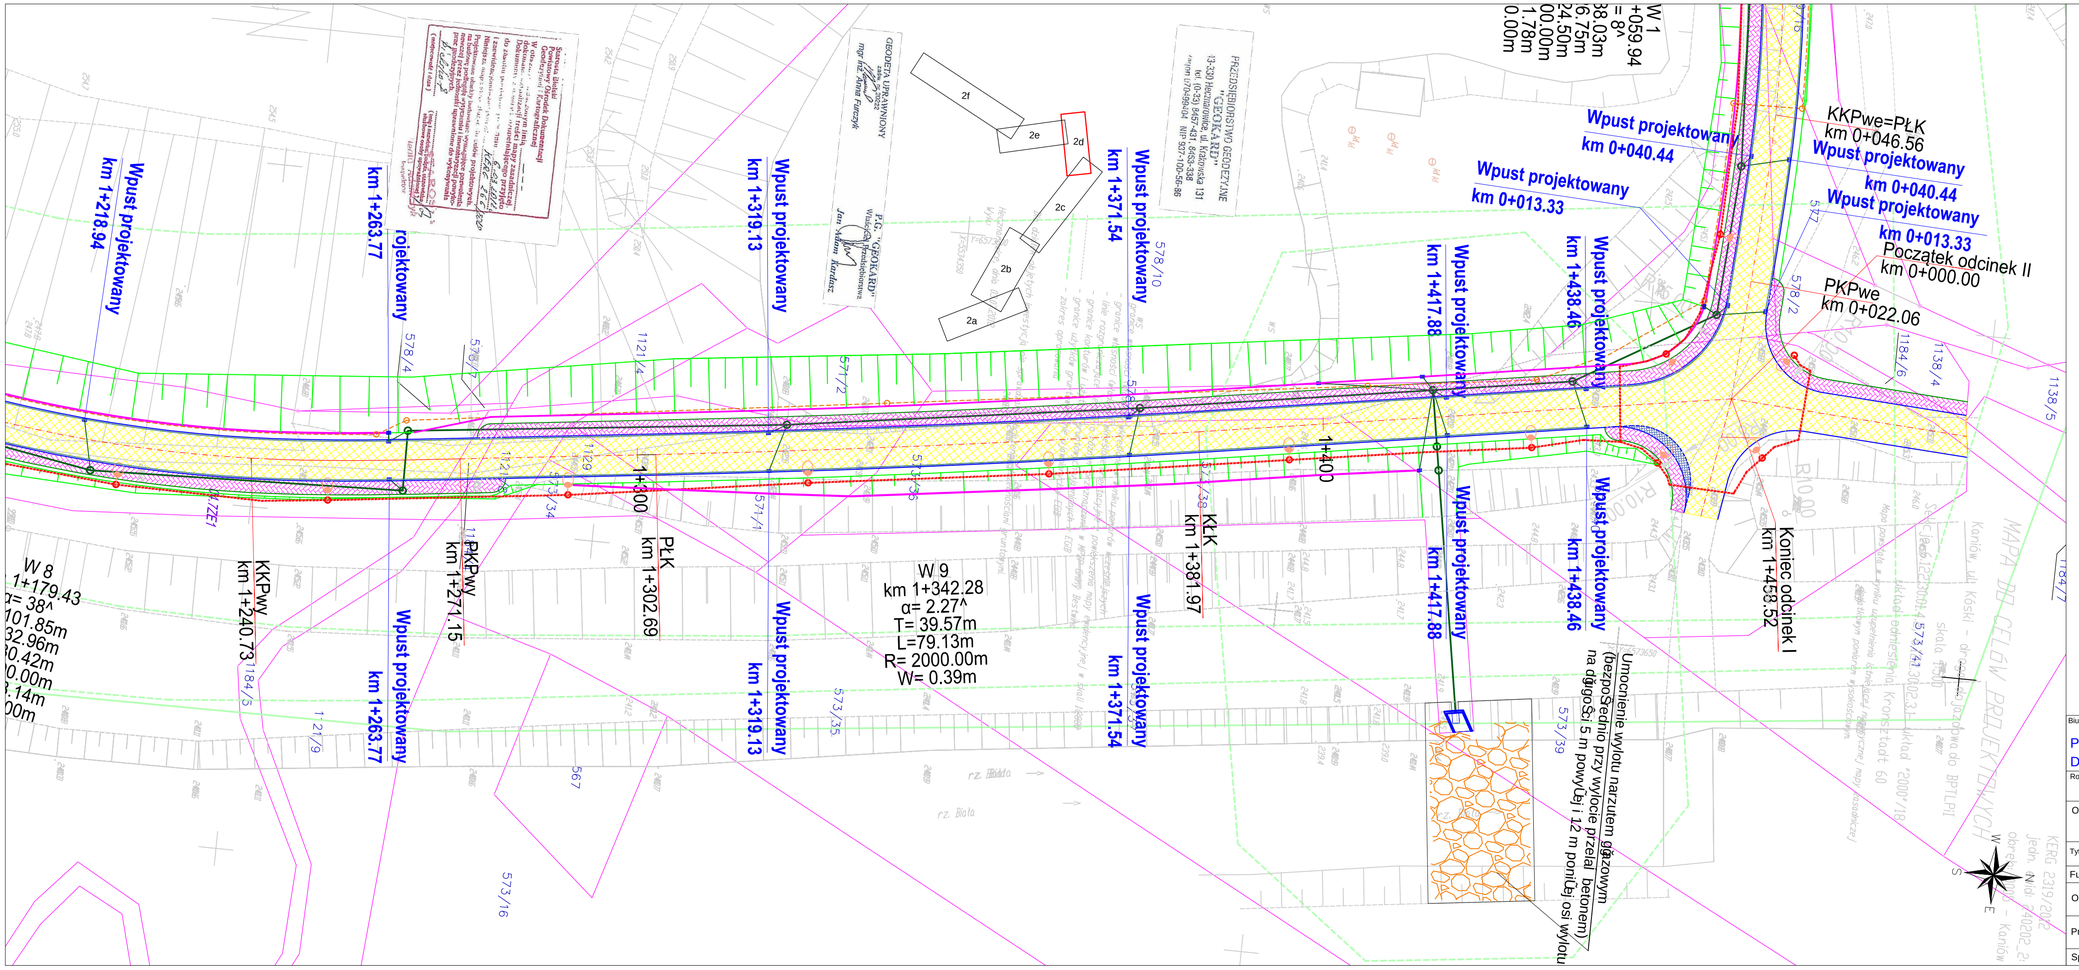

Biuro projektowe:	"NORDA" Przedsiębiorstwo Obsługi Inwestycji Drogowych i Inżynierii Środowiska	Inwestor:	Zarząd Powiatu Bielskiego Bielsko-Biała, ul. Piastowska 40	
Rodzaj projektu:	BUDOWLANY	Branża:	DROGI	Data: 07.2013
Obiekt:	Budowa drogi powiatowej łączącej drogę ulicę Nad Białką z Drogą Krajową nr 1 w Czechowicach-Dziedzicach - etap I			
Tytuł rysunku:	**PROJEKT ZAGOSPODAROWANIA TERENU**	Nr rys.: 2d	Skala: 1:500	

Funkcja:	Tytuł imię i nazwisko:	Specjalność:	Nr Uprawnień	Podpis:
Opracował:	mgr inż. Katarzyna Widzyk			
	inż. Bartłomiej Marek			
Projektował:	mgr inż. Rafał Kleist	konstr.-bud.	430/01	
		instalacyjna	SKL/2358/PWOS/09	
Sprawdził:	mgr inż. Wojciech Kupczak	konstr.-bud.	46/98 BB	