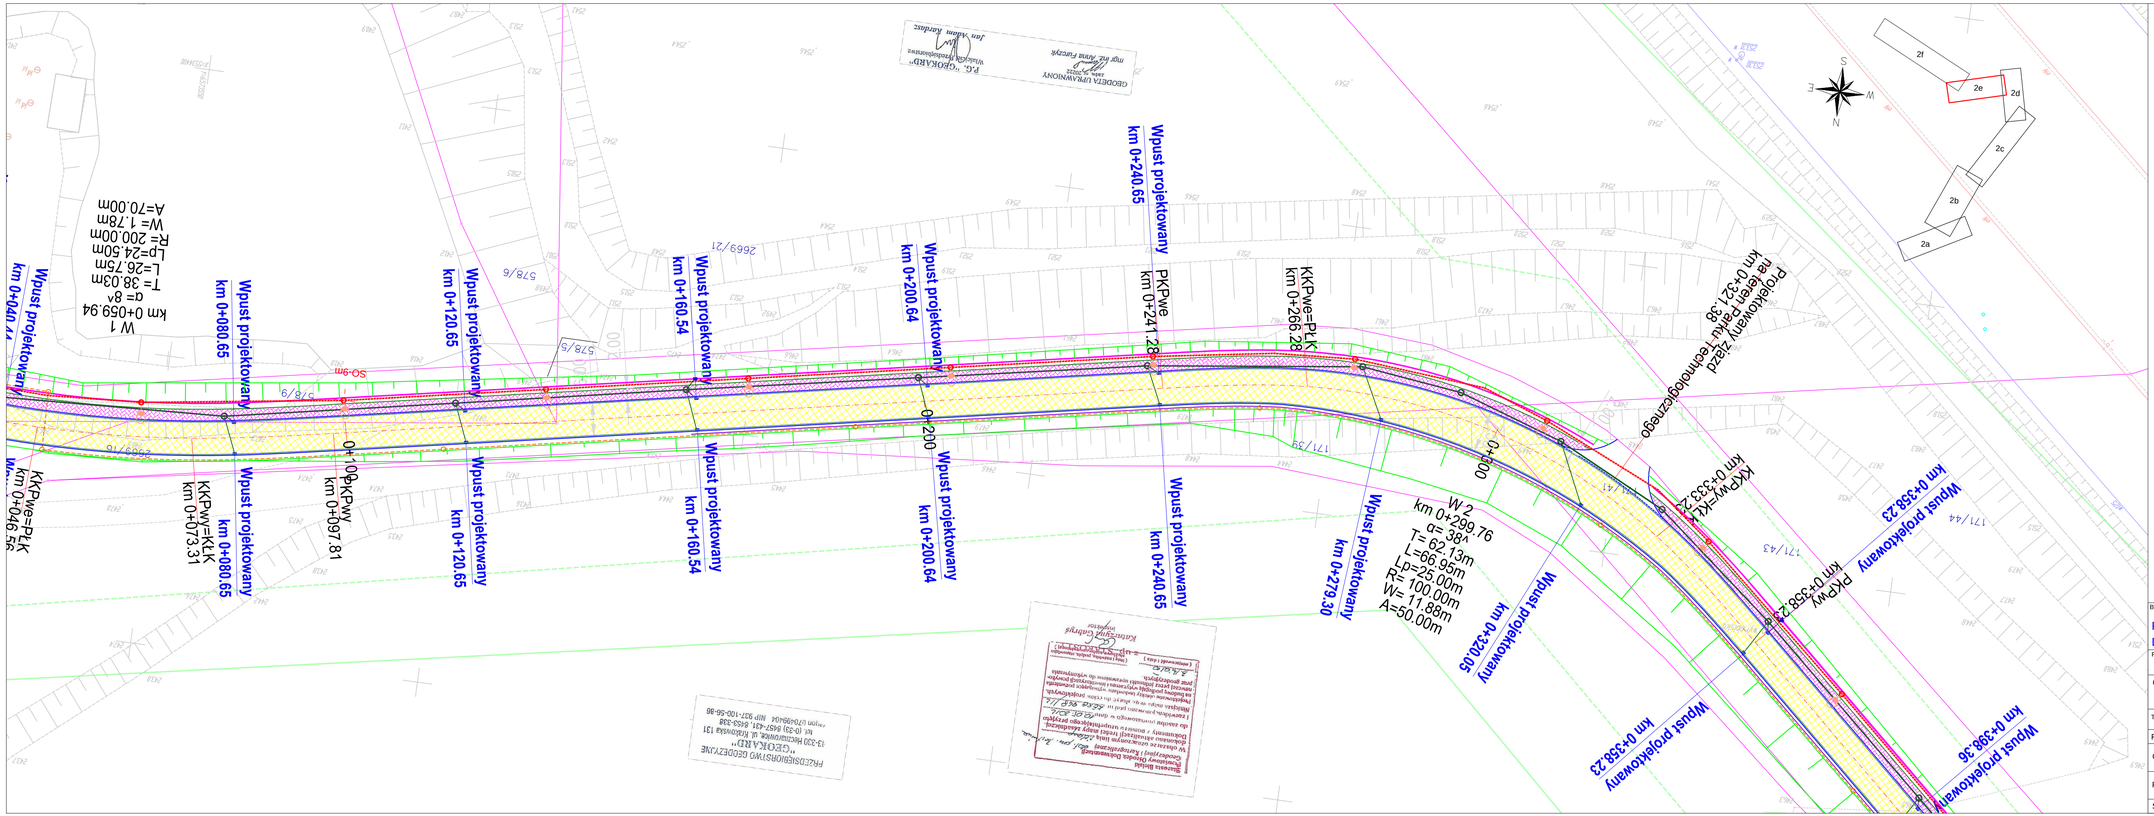
Wpust projektowany km 0+040.44
KKPwe=PLK km 0+046.56
Wpust projektowany km 0+080.65
KKPwy=KLK km 0+073.31
Wpust projektowany km 0+080.65
Wpust projektowany km 0+097.81
PKPwy km 0+100.00
Wpust projektowany km 0+120.65
Wpust projektowany km 0+120.65
Wpust projektowany km 0+160.54
Wpust projektowany km 0+160.54
Wpust projektowany km 0+200.64
Wpust projektowany km 0+200.64
0+220
Wpust projektowany km 0+240.65
Wpust projektowany km 0+240.65
PKPwe km 0+241.28
KKPwe=PLK km 0+266.28
0+300
W 2 km 0+299.76 α= 38^ T=62.13m L=66.99m Lo=25.00m R=100.00m W=11.88m A=50.00m
Wpust projektowany km 0+320.05
Wpust projektowany km 0+327.30
Projektowany zjazd na teren Parku Technologicznego km 0+327.38
KKPwy=KLK km 0+333.23
Wpust projektowany km 0+358.23
PKPwy km 0+358.23
Wpust projektowany km 0+358.23
Wpust projektowany km 0+398.36
W 1 km 0+059.94 α= 8^ T= 38.03m L=26.75m Lp=24.50m R= 200.00m W= 1.78m A=70.00m
SO-9m
578/6
578/5
578/9
578/10
2669/21
2669/16
171/39
171/43
171/44
2642
2643
