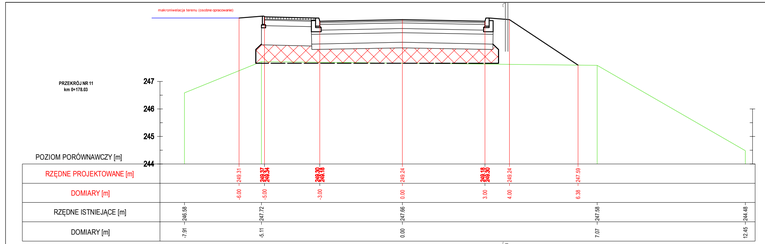

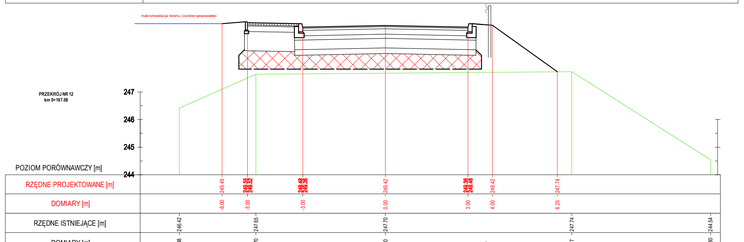

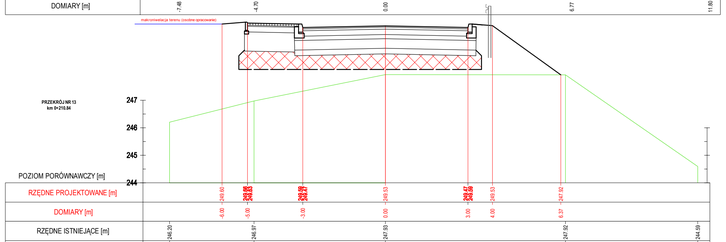

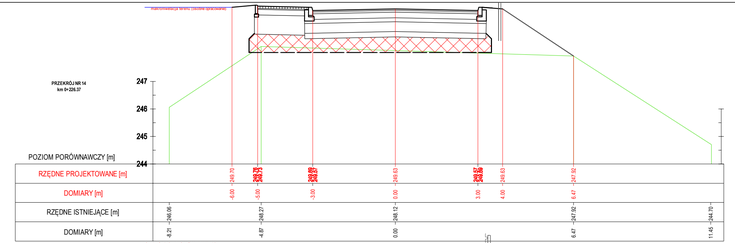

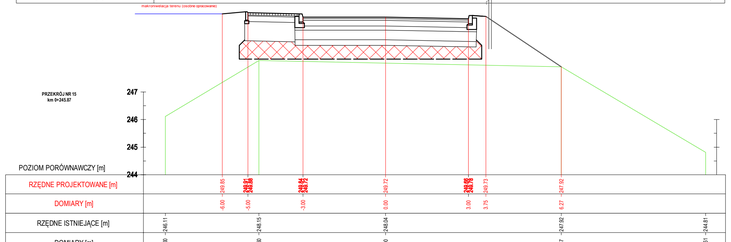

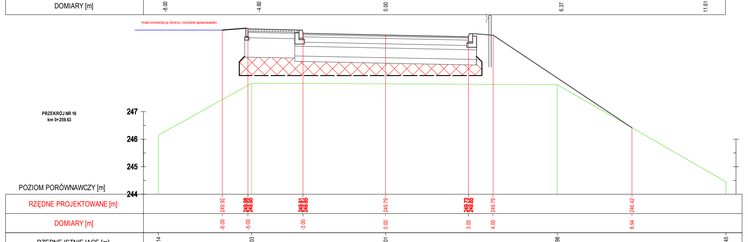

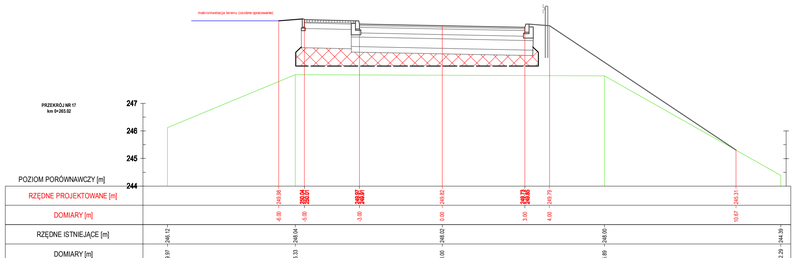

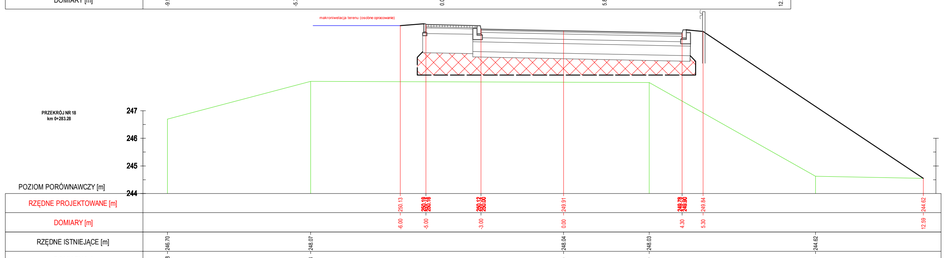

Biuro projektowe: „NORDA" Przedsiębiorstwo Obsługi Inwestycji Drogowych i Inżynierii Środowiska		Inwestor: Zarząd Powiatu Bielskiego Bielsko-Biała, ul. Piastowska 40	
Rodzaj projektu: BUDOWLANY		Branża: DROGI	Data: 07.2013
Obiekt:	Budowa drogi powiatowej łączącej drogę ulicę Nad Białką z Drogą Krajową nr 1 w Czechowicach-Dziedzicach - etap I		
Tytuł rysunku:	PRZEKROJE POPRZECZNE-ODCINEK II	Nr rys.: 5k	Skala: 1:100
Funkcja:	Tytuł, imię i nazwisko:	Specjalność:	Nr Uprawnień: / Podpis:
Opracował:	mgr inż. Katarzyna Widzyk		
	inż. Błażej Marek		
Projektował:	mgr inż. Rafał Kleist	konstr.-bud.	430/01
		instalacyjna	SKL/2358/PWOS/09