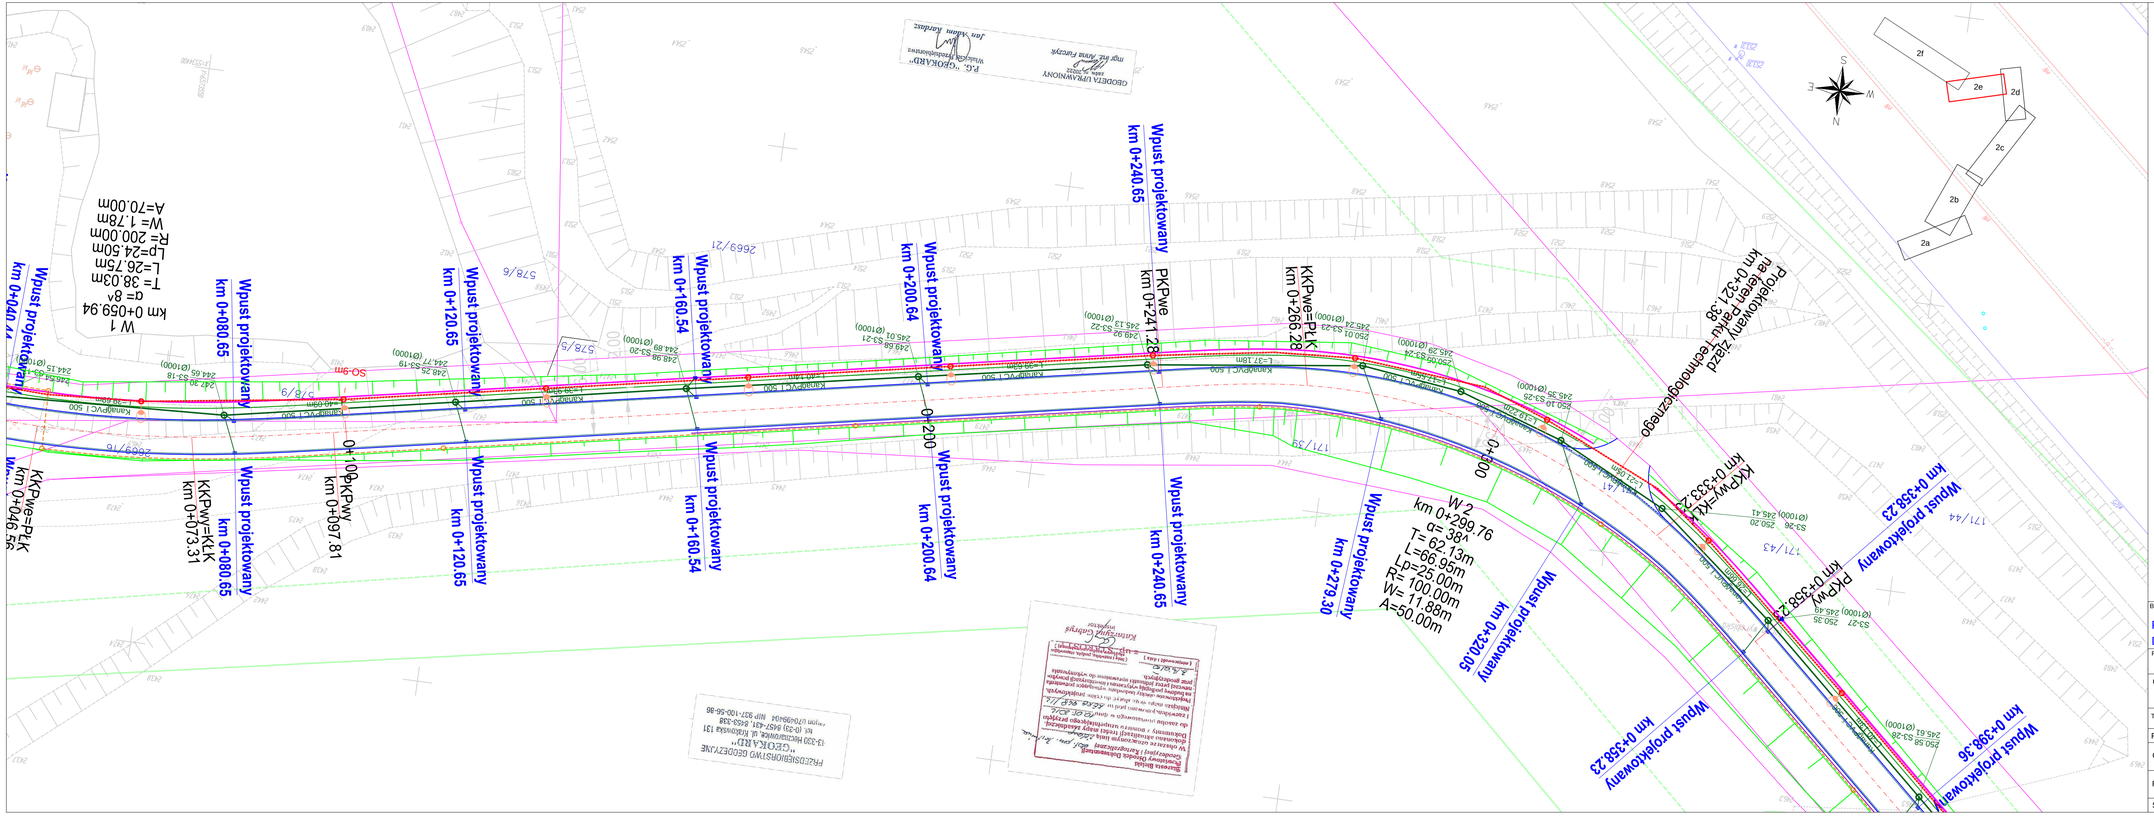

- obrzeże betonowe 8x30cm
- krawędzie miejsc postojowych
- granice działek
- projektowany kabel zasilający oświetlenie YAKYs 4x35
- projektowana lampa oświetleniowa
- projektowany wodociąg
- projektowana przekładka gazociągu
- projektowana kanalizacja sanitarna
- projektowana skarpa 1:1,5
- projektowany szlaban
- projektowany kanał technologiczny
- projektowany kanał deszczowy
- projektowana studnia kanalizacyjna
- projektowany wpust deszczowy
- projektowany wylot kanalizacji deszczowej
- projektowane umocnienie dna przy wylocie
- projektowane przekrycie cieku Młynówka
- projektowany kabel energetyczny
- projektowane instalacje PGS w rurach osłonowych
- projektowane umocnienie skarpy - kosze siatkowo-kamienne
- projektowana bariera energochłonna
- projektowane odwodnienie liniowe
- projektowane korytko odwodnieniowe
- projektowany dren

Biuro projektowe: ANORDA" Przedsiębiorstwo Obsługi Inwestycji Drogowych i Inżynierii Środowiska		Inwestor: Zarząd Powiatu Bielskiego Bielsko-Biała, ul. Piastowska 40	
Rodzaj projektu: BUDOWLANY	Branża: KANALIZACJA		Data: 07.2013
Obiekt:	Budowa drogi powiatowej łączącej drogę ulicę Nad Białką z Drogą Krajową nr 1 w Czechowicach-Dziedzicach - etap I		
Tytuł rysunku:	PROJEKT ZAGOSPODAROWANIA TERENU	Nr rys.: 2e	Skala: 1:500

Funkcja:	Tytuł imiń i nazwisko:	Specjalność:	Nr Uprawnień:	Podpis:
Opracował:	mgr inż Katarzyna Widzyk			
	inż Bąk Marek			
Projektował	mgr inż Rafał Kleist	konstr.-bud.	430/01	
		instalacyjna	SKL/2358/PWOS/09	
Sprawdził	inż Janusz Janowski	instal.-inż	456/79	