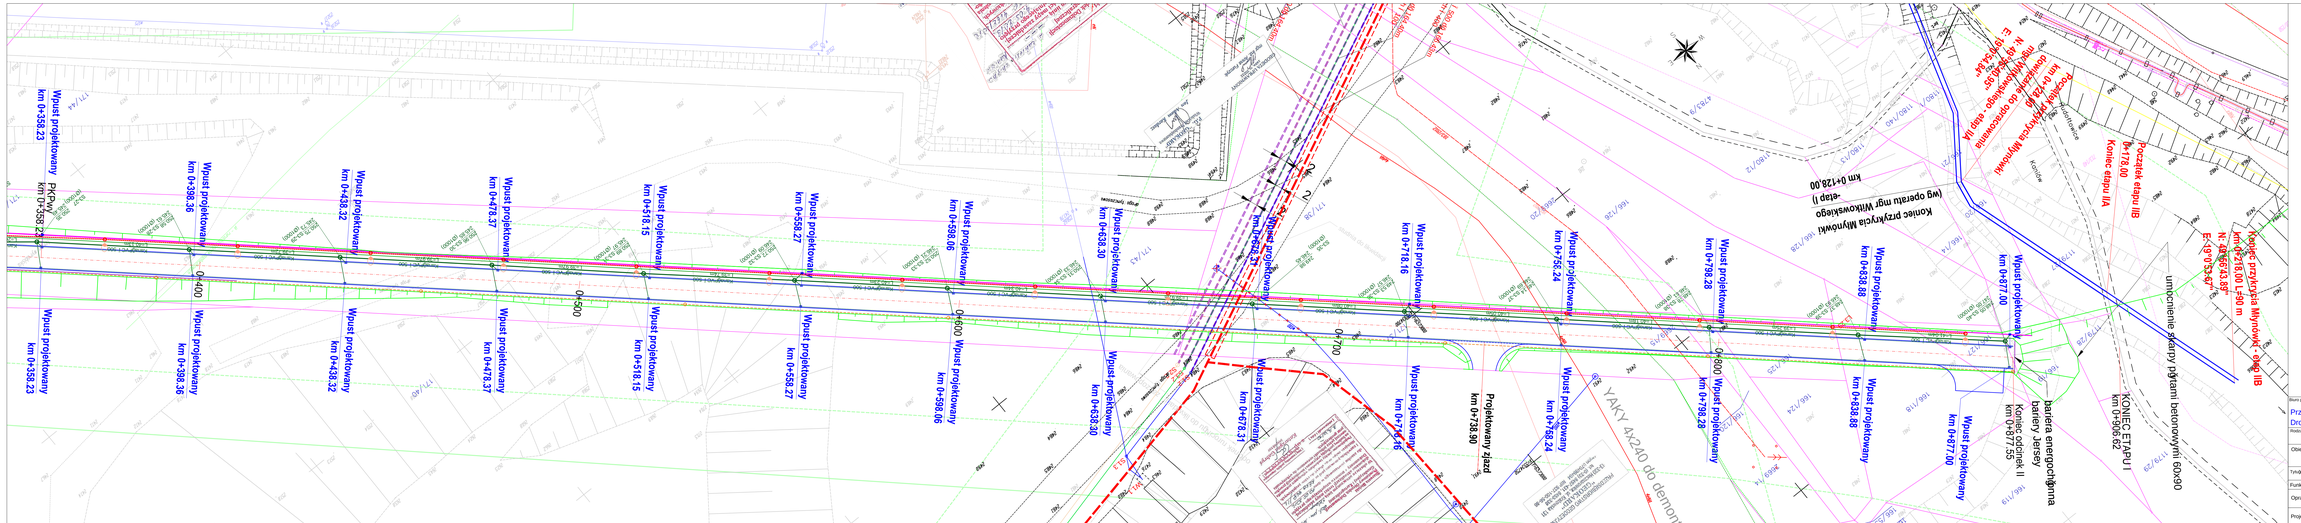
Początek etapu IIB
km 0+178.00
Koniec etapu IIA
km 0+128.00
Koniec przykrycia Młynówki - etap IIB
km 0+218.00 I=90 m
N: 49°53'43.89"
E: 19°13'54.67"
Koniec przykrycia Młynówki - etap IIA
km 0+128.00
N: 49°53'44.55"
E: 19°13'54.47"
KONIEC ETAPU I
km 0+906.62
umocnienie skarpy rowami betonowymi 60x30
bariera energochłonna
bariery jezdnej
Koniec odcinek II
km 0+917.35
Wpust projektowany
km 0+358.23
km 0+398.36
km 0+438.32
km 0+478.37
km 0+518.15
km 0+558.27
km 0+598.06
km 0+638.30
km 0+678.33
km 0+716.16
km 0+756.24
km 0+796.28
km 0+838.88
km 0+877.00
0+400
0+500
0+600
0+700
Projektowany zjazd
km 0+738.90
Projektowany zjazd
km 0+678.33
YAKY 4x240 do demontażu
YAKY 4x240
Kanalizacja
Kanalizacja
Kanalizacja