


Poziom porównawczy 240,00 m n.p.m.

Rzędna terenu projektowanego		246.41	246.49		246.10	246.10	245.70	245.27		245.36	245.50	245.70	245.78	245.80	245.08	246.00	244.50	244.50	246.20	246.78	240.70
Rzędna terenu istniejącego		246.41		246.07		245.55		245.14		244.76	244.53	244.45	244.29	245.09	245.08	243.40	244.30	244.30	246.82	246.78	240.70
Rzędna dna kanału		244.00		243.60		243.51		243.39		243.30	243.23	243.09	242.94	242.88	242.86	242.81	242.57	242.57	242.34	242.10	241.90
Zagłębienie dna kanału [m]		2.49		2.50		2.19		1.88		2.06	2.27	2.61	2.84	2.92	3.02	3.19	1.93	1.93	4.68		-1.20
Odległości [m]		22,28	17,86		38,87		31,16		23,92		26,96		31,20	12,05	3,50	6,50	48,61		47,92	46,61	39,47
Średnice, materiał	Spadek	18,0 ‰	5,0 ‰		3,0 ‰				5,0 ‰								5,0 ‰		5,0 ‰		
		PVC 1000	PVC 1000		PVC 1000				PVC 1000								PVC 1000		odcinek wykonany przewiertem PVC 1000 w stalowej rurze ochronnej Ø1250		
Długość trasy [m]		0,00	22,28	40,14		79,01		110,17		134,09		161,05	192,25	204,30	207,80	214,30	262,91		310,72	257,37	396,82
Podsypka																					
Zasypka			warstwa piasku		warstwa żużlu lub keramzytu (ocieplenie)														warstwa piasku		

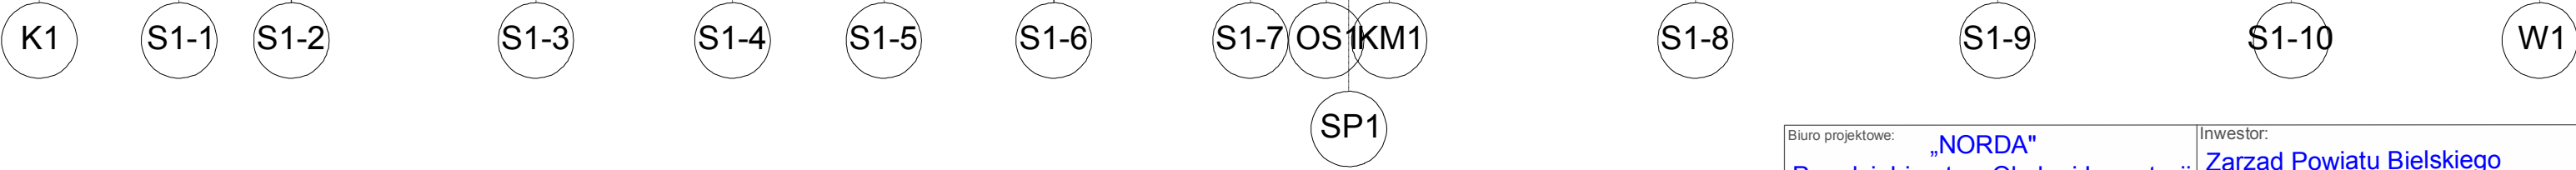

Teren projektowany

Teren istniejący

Izolinia obniżeń terenu

I kategoria gómicza

II kategoria gómicza

III kategoria gómicza

Biuro projektowe: „NORDA” Przedsiębiorstwo Obsługi Inwestycji Drogowych i Inżynierii Środowiska		Inwestor: Zarząd Powiatu Bielskiego Bielsko-Biała, ul. Piastowska 40	
Rodzaj projektu: BUDOWLANY		Branża: KANALIZACJA	Data: 07.2013
Obiekt:	Budowa drogi powiatowej łączącej drogę ul. Nad Białką z Drogą Krajową nr 1 w Czechowicach- Dziedzicach- etap I		
Tytuł rysunku:	PROFIL PODŁUŻNY KANAŁU- odcinek I		Nr rys.: 3a Skala: 1:100/1:500
Funkcja:	Tytuł, imię i nazwisko:	Specjalność:	Nr Uprawnień:
Opracowali:	mgr inż. Katarzyna Widzyk		
	inż. Błażej Marek		
Projektant:	mgr inż. Rafał Kleist	konstr.-bud.	430/01
		instalacyjna	SKL/2358/PWOS/09
Opis:		instal. inż.	155/70