
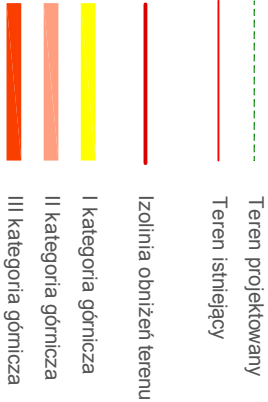


Poziom porównawczy 240,00 m n.p.m.

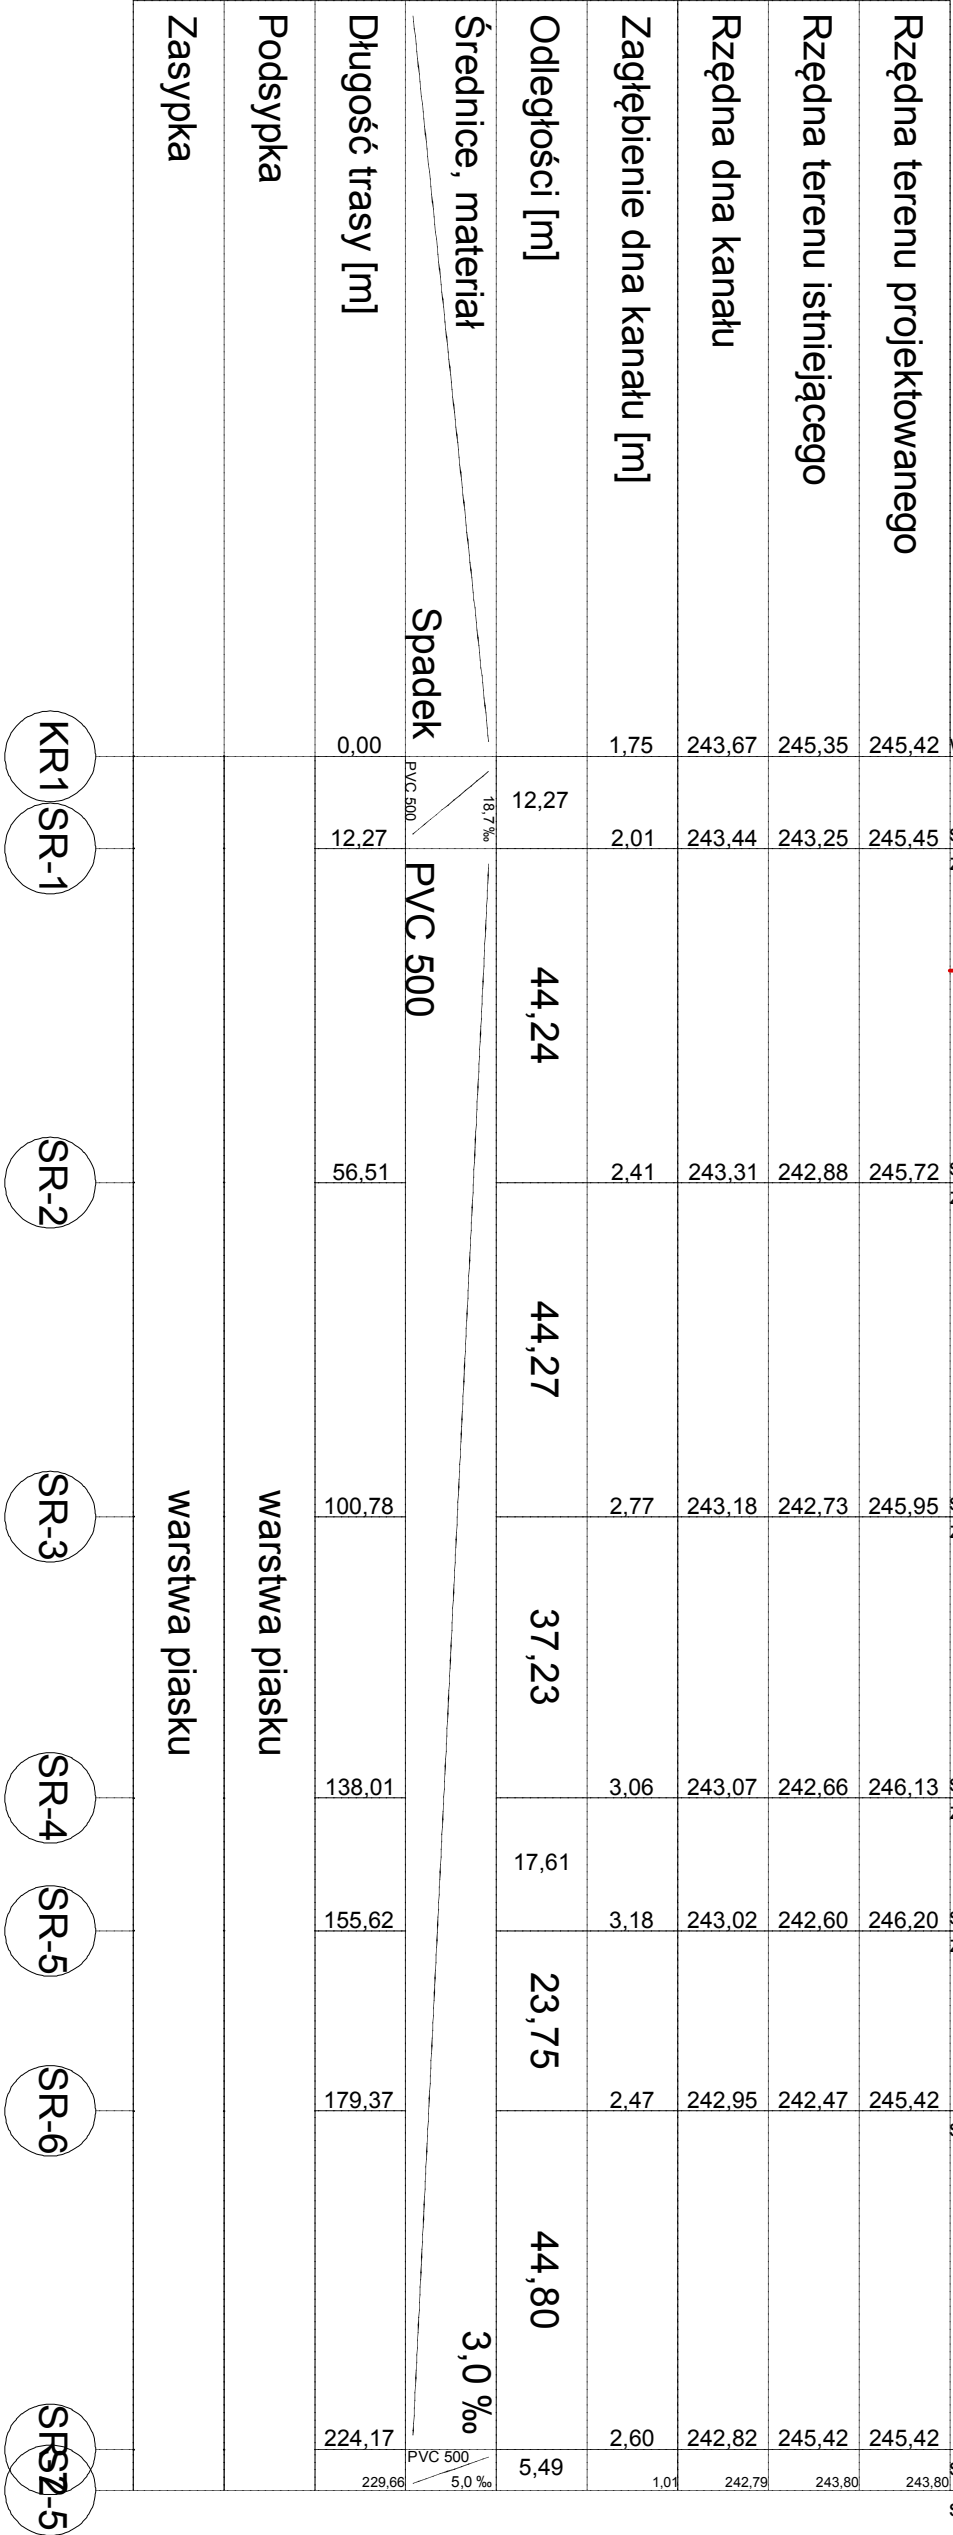

Biuro projektowe: „NORDA”		Inwestor:	
Przedsiębiorstwo Obsługi Inwestycji Drogowych i Inżynierii Środowiska		Zarząd Powiatu Bielskiego Bielsko-Biała, ul. Piastowska 40	
Rodzaj projektu:	BUDOWLANY	Branża:	KANALIZACJA
Data: 07.2013			
Obiekt:	Budowa drogi powiatowej łączącej drogę ul. Nad Białką z Drogą Krajową nr 1 w Czechowicach- Dziedzicach- etap I		
Tytuł rysunku:	PROFIL PODŁUŻNY KANAŁU- przekrycie rowu	Nr rys.: 3e	Skala: 1:100/1:50/
Funkcja:	Tytuł, imię i nazwisko:	Specjalność:	Nr. Uprawnień:
Opracowali:	mgr inż. Katarzyna Widyk		
	inż. Błażej Marek		
Projektant:	mgr inż. Rafał Kleist	konstr.-bud.	430/01
		instalacyjna	SKL/2358/PWOS/09
Sprawił:	inż. Janusz Janowski	instal.-inż.	456/79