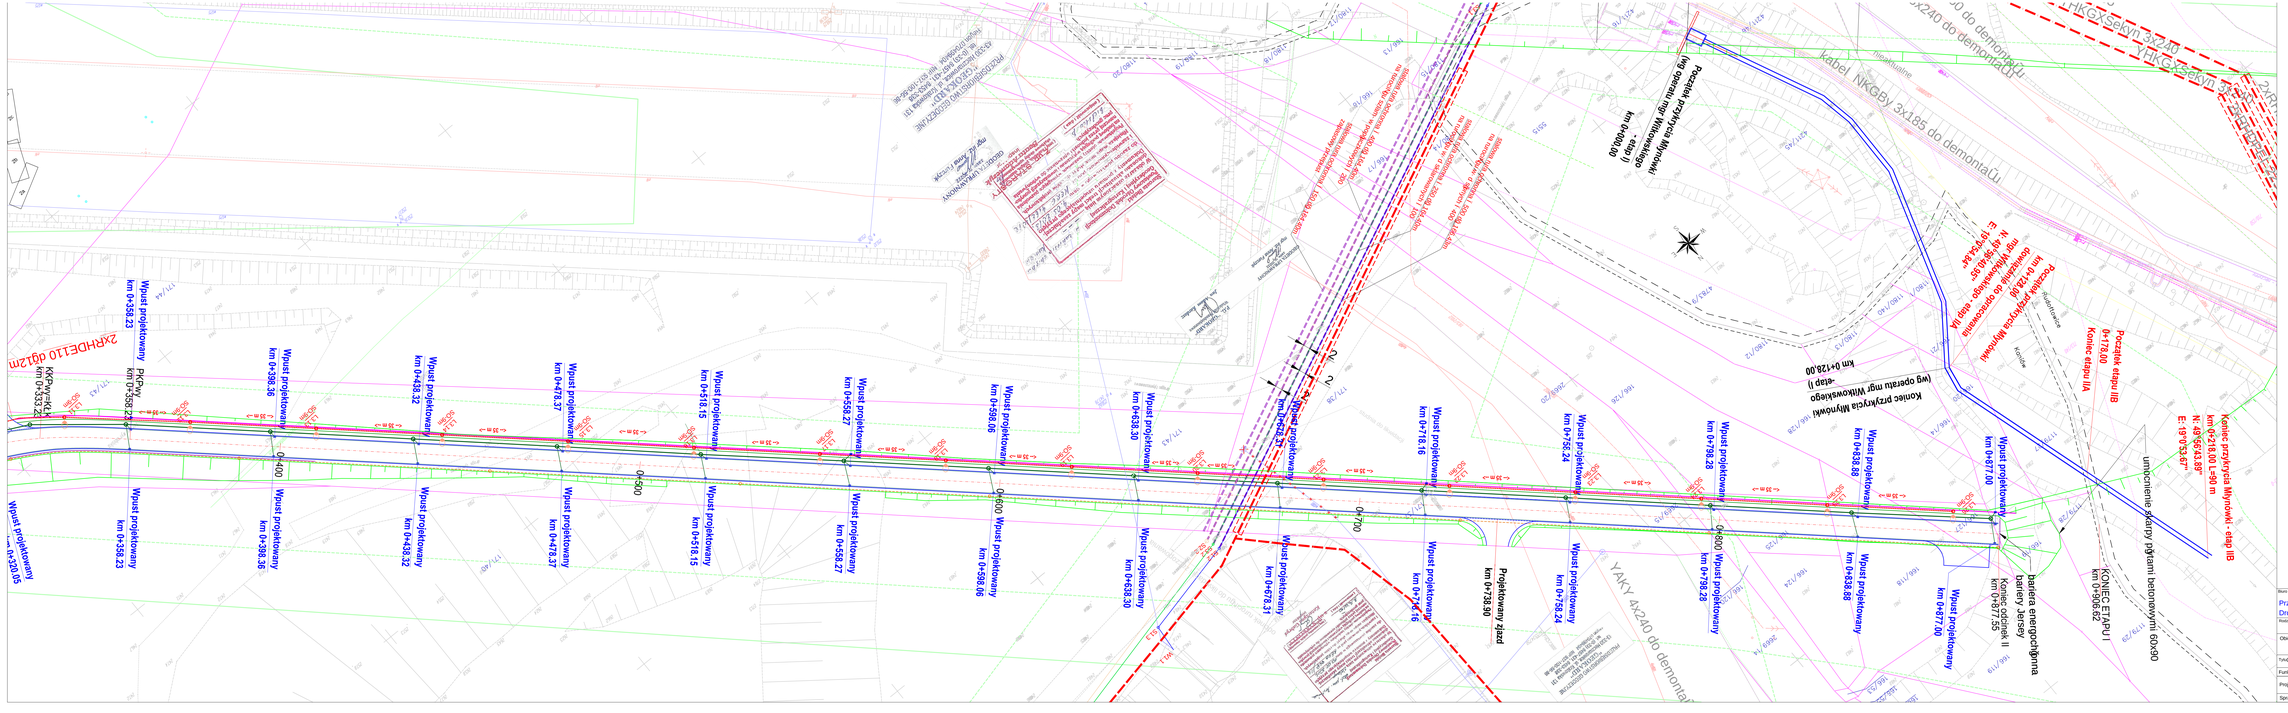

krawężnik betonowy 15x30cm
krawężnik betonowy obniżony (odsłonięcie 2-5cm)
obrzeże betonowe 8x30cm
krawężnik miejsc postojowych
granice działek
projektowany kabel zasilający oświetlenie YAKYs 4x35
projektowana lampa oświetleniowa
projektowany wodociąg
projektowana przekładka gazociągu
projektowana kanalizacja sanitarna
projektowana skarpa 1:1.5
projektowany szlaban
projektowany kanał technologiczny
projektowany kanał deszczowy
projektowana studnia kanalizacyjna
projektowany wpust deszczowy
projektowany wylot kanalizacji deszczowej
projektowane umocnienie dna przy wylocie
projektowana przekręcona cieku Młynówka
projektowany kabel energetyczny
projektowane instalacje PGS w rurach osłonowych
projektowane umocnienie skarpy - kosze siatkowo-kamienne
projektowana bariera energochłonna
projektowane odwodnienie liniowe
projektowane korytko odwodnieniowe

Biuro projektowe: "NORDA" Przedsiębiorstwo Obsługi Inwestycji Drogowych i Inżynierii środowiska		Inwestor: Zarząd Powiatu Bielskiego Bielsko-Biała, ul. Piastowska 40	
Rodzaj projektu: BUDOWLANY		Branża: OŚWIETLENIE	Data: 07.2013
Obiekt:	Budowa drogi powiatowej łączącej drogę ulicę Nad Białką z Drogą Krajową nr 1 w Czechowicach-Dziedzicach - etap I		
Tytuł rysunku:	**PROJEKT ZAGOSPODAROWANIA TERENU**	Nr rys.: 2a	Skala: 1:500
Funkcja:	Tytuł, imię i nazwisko:	Specjalność:	Nr uprawnień:	Podpis:
Projektował:	Antoni Kukuczka	instalacyjna	71/92 B-B	
Sprawdził:	mgr inż. Jerzy Szatkowski	instalacyjna	318/94 B-B	