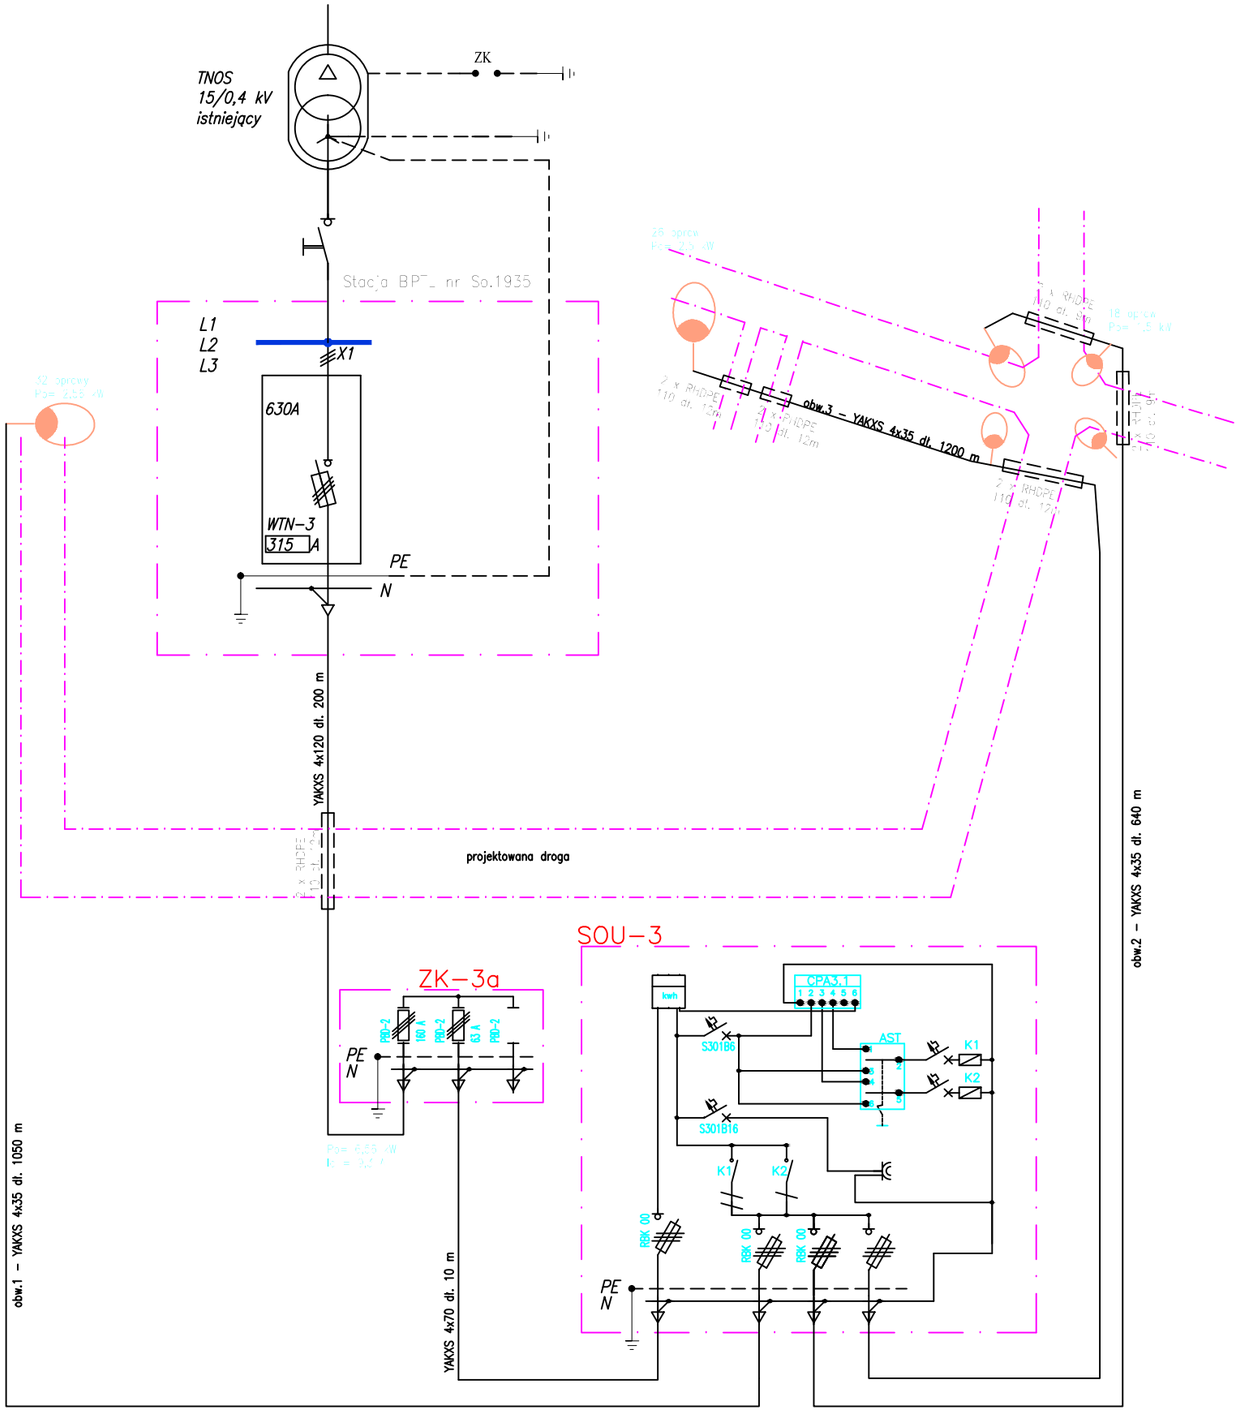

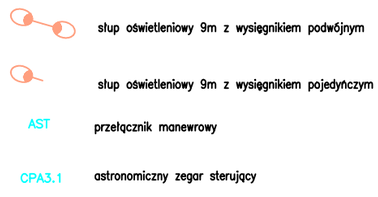

Biuro projektowe: ĂNORDA" Przedsiňbiorstwo Obsługi Inwestycji Drogowych i InŰynierii ś rodowiska		Inwestor: ZarzŃd Powiatu Bielskiego Bielsko-Biaga, ul. Piastowska 40	
Rodzaj projektu: BUDOWLANY		Branża: ELEKTRYCZNA	Data: 07.2013
Obiekt:	Budowa drogi powiatowej gŃczŃcej drogň ul. Nad BiagkŃ z DrogŃ KrajowŃ nr 1 w Czechowicach- Dziedzicach- etap I		
Tytuğrysunku:	SCHEMAT OŚWIETLENIA	Nr rys.: 3	Skala: 1:500
Funkcja:	Tytuğ imiň i nazwisko:	Specjalnoś :	Nr UprawnieŒ / Podpis:
Projektowağ	Antoni Kukuczka	instalacje elektr.	71/92 B-B
Sprawdziğ	mgr inŰ Jerzy Szatkowski	instalacje elektr.	318/94 B-B